

Alternativ planlösning


8 arbetsplatser
127 m²

Södermalmsallén 36

Kv. Fatburssjön
Hus Fatburen, Plan 4

MAGNUS LADULÅSGATAN

VÄSTGÖTAGATAN

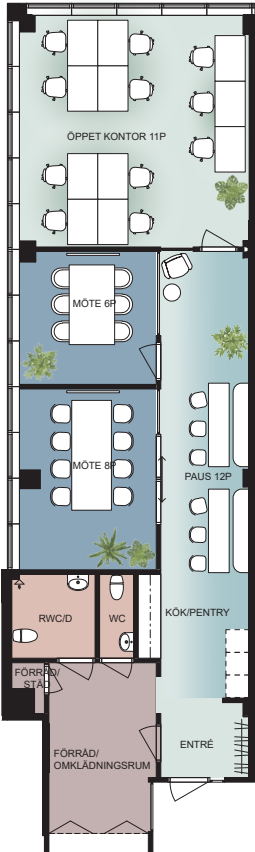

Mötesfunktioner

- Öppna ytor
- Mötesrum
- Pentry, paus, touchdown
- Arbetsplatser
- Vilrum
- Rwc & wc
- Förråd, kopiering, städ
- Teknik & data
- Uteplats

SÖDERMALMSALLÉN


Arbetsplatser		Övriga rum	
Öppna	11 st	Mötesrum	2 st
Touchdown	- st	Tysta rum	- st
I rum	- st	Pentry	1 st
Reception	- st	Rwc / wc	2st

Info	
Lokalnummer	4070-10207
Area	127 m²
Area / plats	11,5 m²
Säljskiss	2025.06.23

Skala 1:200 (A3)



Orienteringssektion

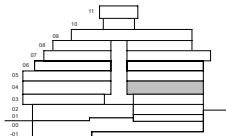

Orienteringsplan

