


Befintlig planlösning

144 arbetsplatser
2570 m²

Kapellgränd 7 / Östgötagatan 12

Kv. Pelarbacken Mindre 23
Plan 6

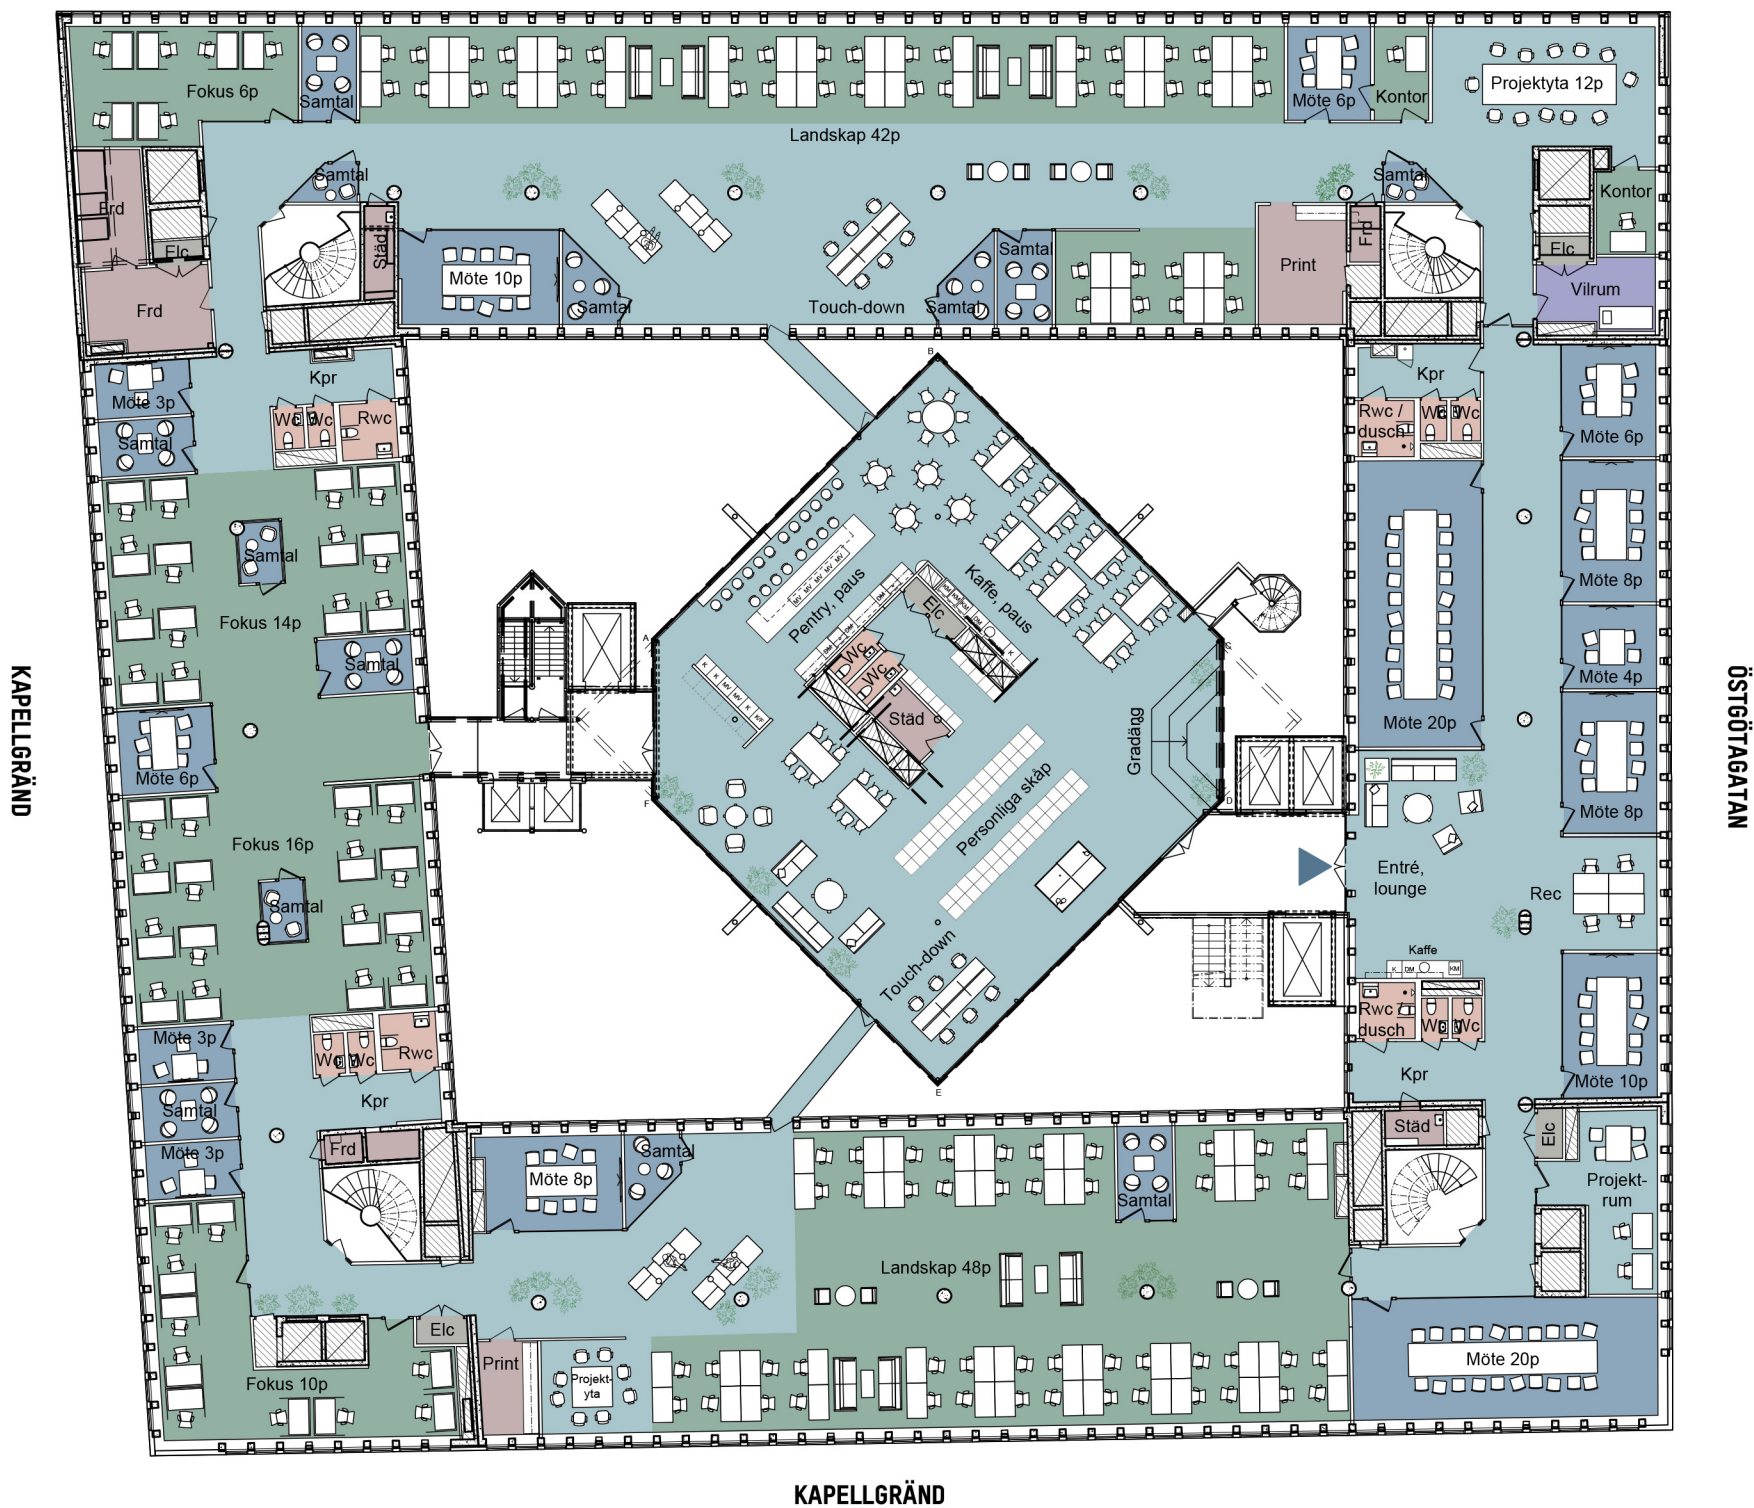

- Rumsfunktioner**
- Mötesrum
 - Pentry, paus, touchdown
 - Arbetsplatser
 - Vilrum
 - Rwc & wc
 - Förråd, kopiering, städ
 - Teknik & data
 - Uteplats

Arbetsplatser		Övriga rum	
Öppna	136 st	Mötesrum	14 st
Touchdown	6 st	Samtalsrum	13 st
I rum	4 st	Pentry	2 st
Reception	4 st	Rwc/wc	14 st

Info	
Lokalnummer	4029-10603
Area	2570 m²
Area/plats	ca 17,8 m²
Säljskiss	2025.07.03

Skala 1:300 (A3)

0 1 5 10 15 m

