

# Alternativ planlösning


5 arbetsplatser  
63 m<sup>2</sup>

# Magnus Ladulåsgatan 65

Kv. Fatburssjön  
Hus Fatburen, Plan 3

## MAGNUS LADULÅSGATAN

VÄSTGÖTAGATAN

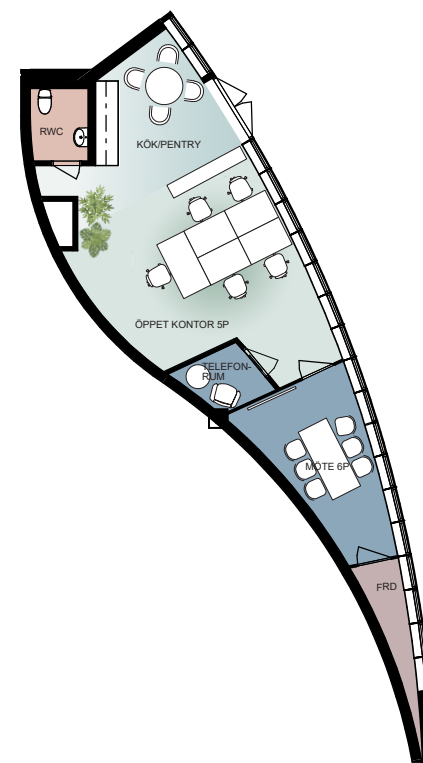

### Mötesfunktioner

- Öppna ytor
- Mötesrum
- Pentry, paus, touchdown
- Arbetsplatser
- Vilrum
- Rwc & wc
- Förråd, kopiering, städ
- Teknik & data
- Uteplats

## SÖDERMALMSALLÉN

Arbetsplatser		Övriga rum	
Öppna	5 st	Mötesrum	1 st
Touchdown	- st	Tysta rum	- st
l rum	- st	Pentry	1 st
Reception	- st	Rwc / wc	1st


Info	
Lokalnummer	4070-10205
Area	63 m <sup>2</sup>
Area / plats	12,6 m <sup>2</sup>
Säljskiss	2025.11.17

Skala 1:200 (A3)

0 5 10m



### Orienteringssektion

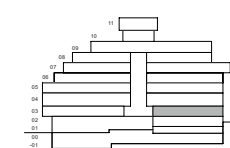

### Orienteringsplan

