

Alternativ planlösning

28 arbetsplatser
399 m²

Södermalmsallén 36

Kv. Fatburssjön
Hus Fatburen, Plan 5

MAGNUS LADULÅSGATAN

VÄSTGÖTAGATAN



- Mötesfunktioner
- Öppna ytor
 - Mötesrum
 - Pentry, paus, touchdown
 - Arbetsplatser
 - Vilrum
 - Rwc & wc
 - Förråd, kopiering, städ
 - Teknik & data
 - Uteplats

SÖDERMALMSALLÉN

Arbetsplatser		Övriga rum	
Öppna	28 st	Mötesrum	3 st
Touchdown	4 st	Tysta rum	2 st
I rum	- st	Pentry	1 st
Reception	- st	Rwc / wc	3 st


Info	
Lokalnummer	XXXX
Area	399 m²
Area / plats	14,25 m²
Säljskiss	2025.05.08

Skala 1:200 (A3)


0 5 10m



Orienteringssektion

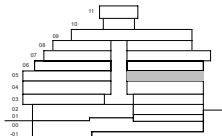

Orienteringsplan

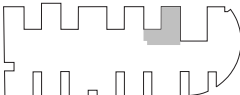

Alternativ planlösning


40 arbetsplatser
599 m²

Södermalmsallén 36

Kv. Fatburssjön
Hus Fatburen, Plan 5

MAGNUS LADULÅSGATAN

VÄSTGÖTAGATAN

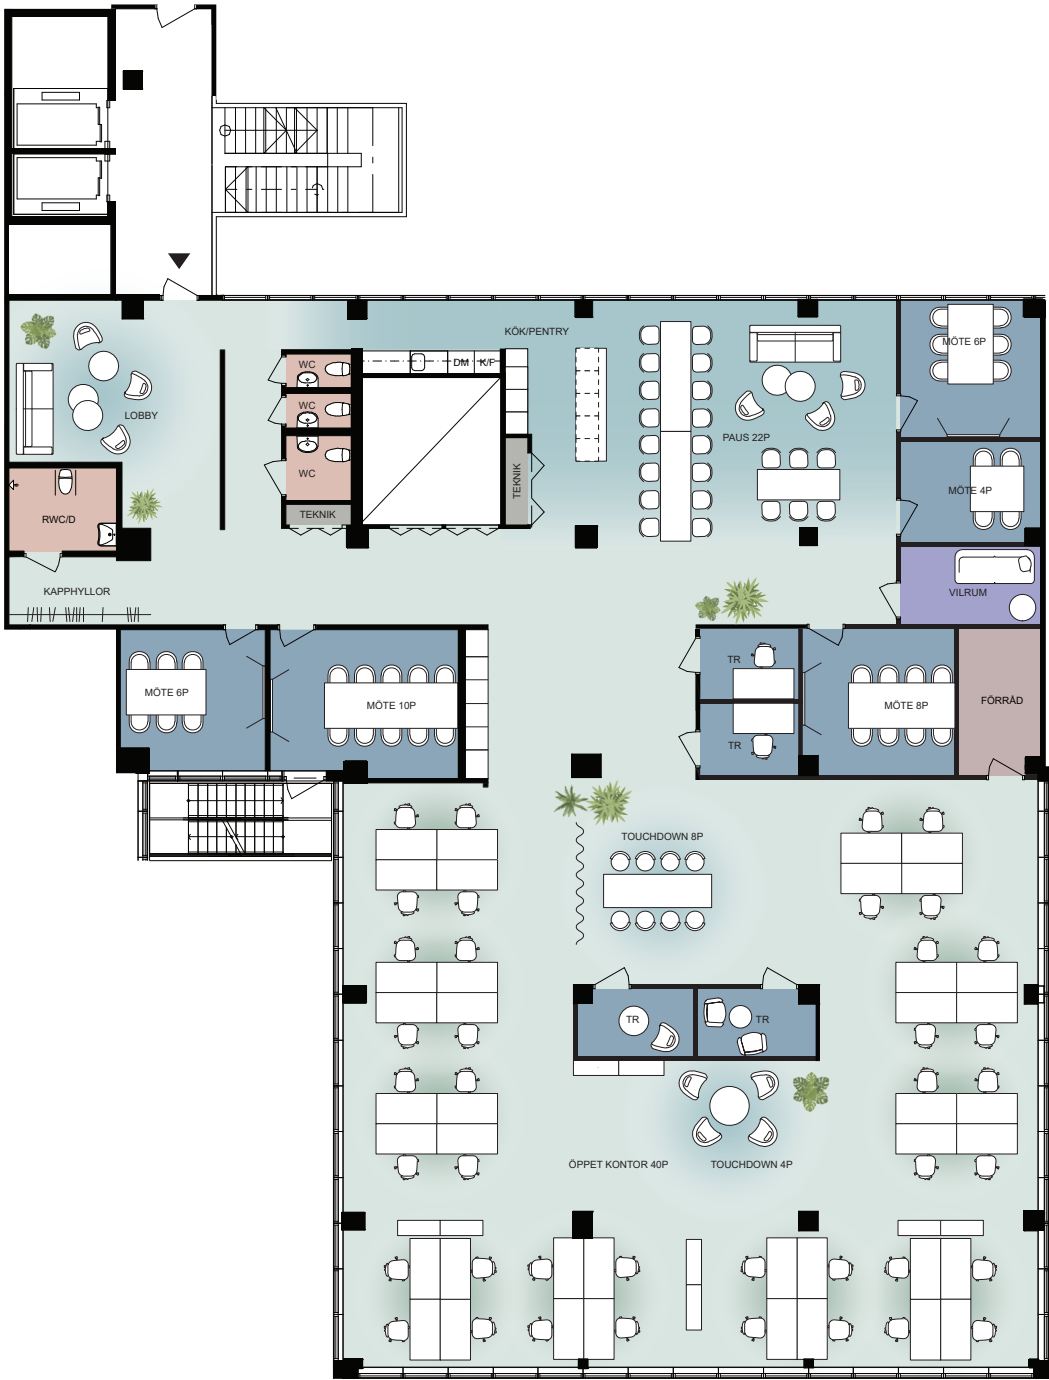

- Mötesfunktioner
- Öppna ytor
 - Mötesrum
 - Pentry, paus, touchdown
 - Arbetsplatser
 - Vilrum
 - Rwc & wc
 - Förråd, kopiering, städ
 - Teknik & data
 - Uteplats

SÖDERMALMSALLÉN

Arbetsplatser		Övriga rum	
Öppna	40 st	Mötesrum	5 st
Touchdown	12 st	Tysta rum	4 st
I rum	- st	Pentry	1-2 st
Reception	(1) st	Rwc / wc	4 st

Info	
Lokalnummer	XXXX
Area	599 m²
Area / plats	15,0 m²
Säljskiss	2025.05.08

Skala 1:200 (A3)


0 5 10m



Orienteringssektion



Orienteringsplan

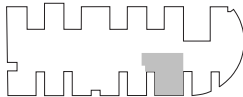

Alternativ planlösning

72 arbetsplatser
1136 m²

Södermalmsallén 36

Kv. Fatburssjön
Hus Fatburen, Plan 5

VÄSTGÖTAGATAN



- Mötesfunktioner
- Öppna ytor
 - Mötesrum
 - Pentry, paus, touchdown
 - Arbetsplatser
 - Vilrum
 - Rwc & wc
 - Förråd, kopiering, städ
 - Teknik & data
 - Uteplats


Arbetsplatser		Övriga rum	
Öppna	72 st	Mötesrum	10 st
Touchdown	16 st	Tysta rum	4 st
I rum	- st	Pentry	2 st
Reception	(1) st	Rwc / wc	6 st

Info	
Lokalnummer	XXXX
Area	1136 m²
Area / plats	15,8 m²
Säljskiss	2025.05.08


Skala 1:300 (A3)



Orienteringssektion

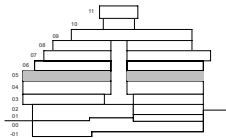

Orienteringsplan

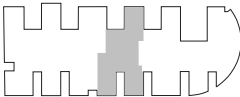

Alternativ planlösning

144 arbetsplatser
2136 m²

Södermalmsallén 36

Kv. Fatburssjön
Hus Fatburen, Plan 5



VÄSTGÖTAGATAN



- Mötesfunktioner
- Öppna ytor
 - Mötesrum
 - Pentry, paus, touchdown
 - Arbetsplatser
 - Vilrum
 - Rwc & wc
 - Förråd, kopiering, städ
 - Teknik & data
 - Uteplats

Arbetsplatser		Övriga rum	
Öppna	144 st	Mötesrum	19 st
Touchdown	32 st	Tysta rum	8 st
I rum	- st	Pentry	3 st
Reception	1 st	Rwc / wc	10 st


Info	
Lokalnummer	XXXX
Area	2136 m²
Area / plats	14,8 m²
Säljskiss	2025.05.08

Skala 1:300 (A3)

0 5 10 15m



Orienteringssektion

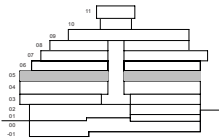

Orienteringsplan

