


Årstaängsvägen 21b, 362 m²

24 st arbetsplatser i ombyggd planlösning, plan 3tr

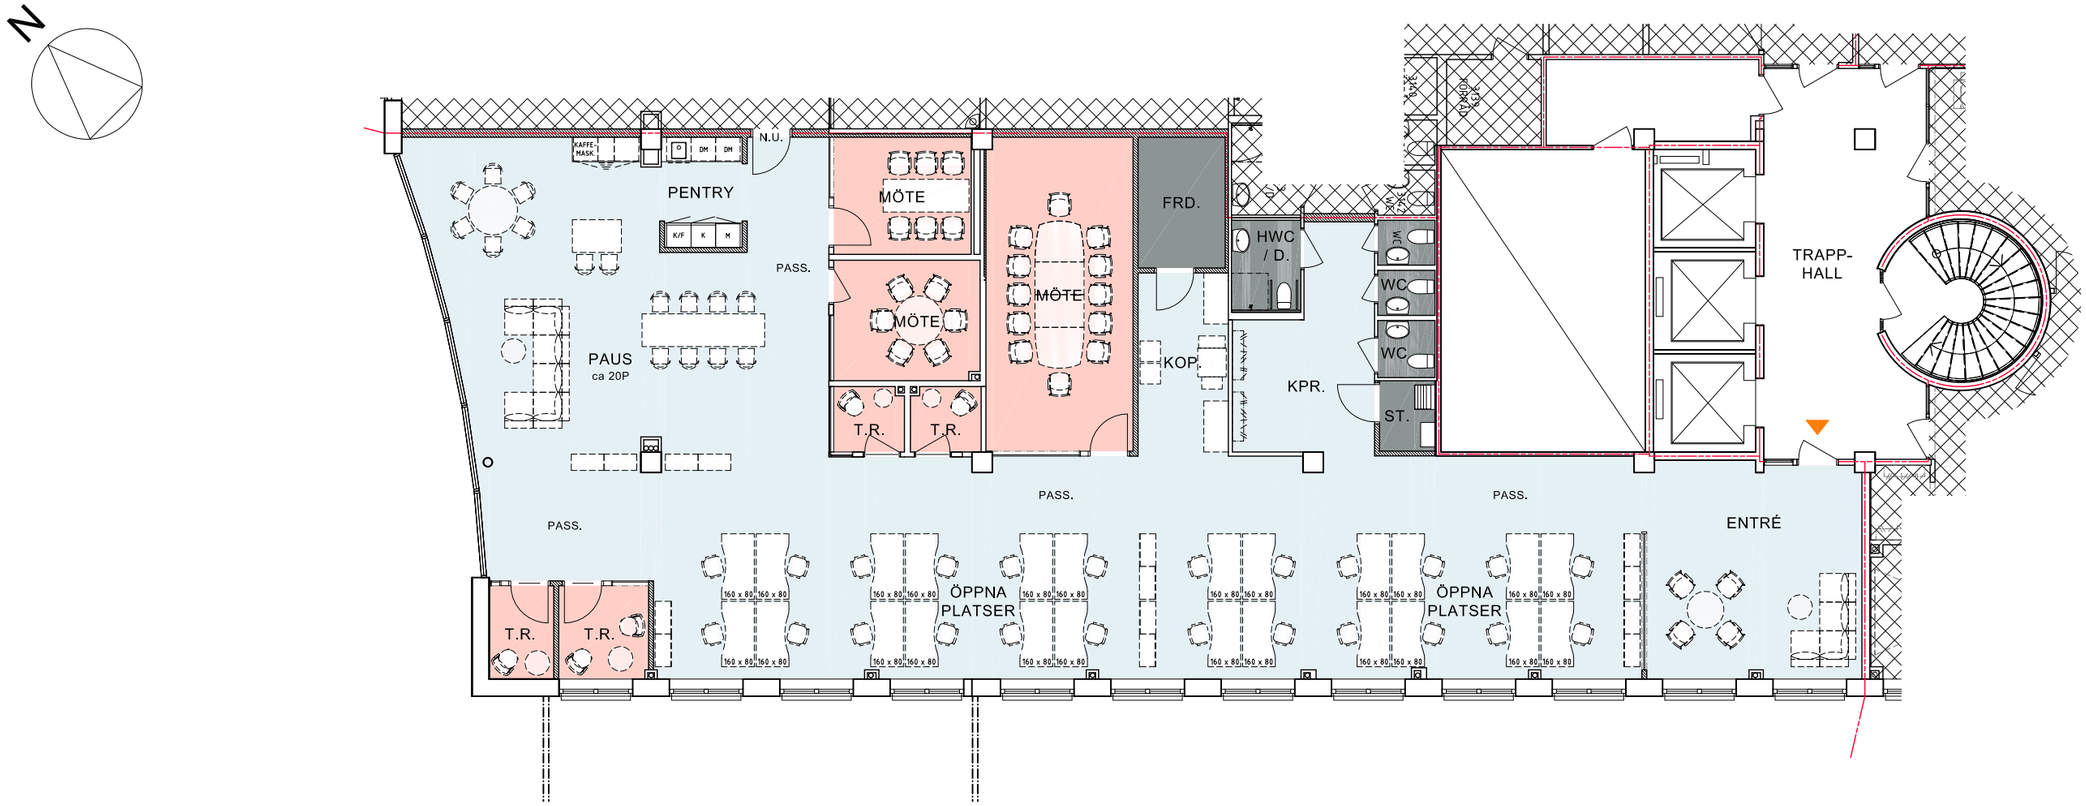

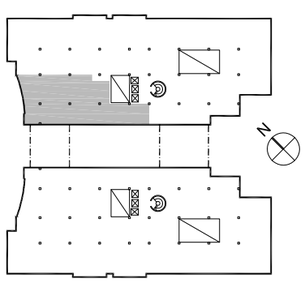

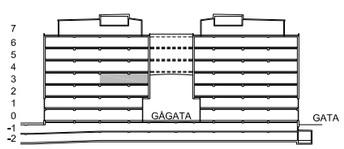

SKALA 1:150

0 1,0 5,0 7,5
METER

RÅDMARK Arkitektur & Design

UPPDRAGSNUMMER: 220301-II

HANDLÄGGARE: M. DAHLGREN

SIDA: 1 av 1

DATUM: 2022-03-18

AMF Fastigheter

Id:220400739072 Status: Slutet