


NP29
Hyresgästskiss
20260925



Ascape

FÖRKLARINGAR & FÖRESKRIFTER


Skisser är baserade på relationshandlingar.
Kontrollmätning är ej utförd.
Alla ytor bör kontrolleras på plats.

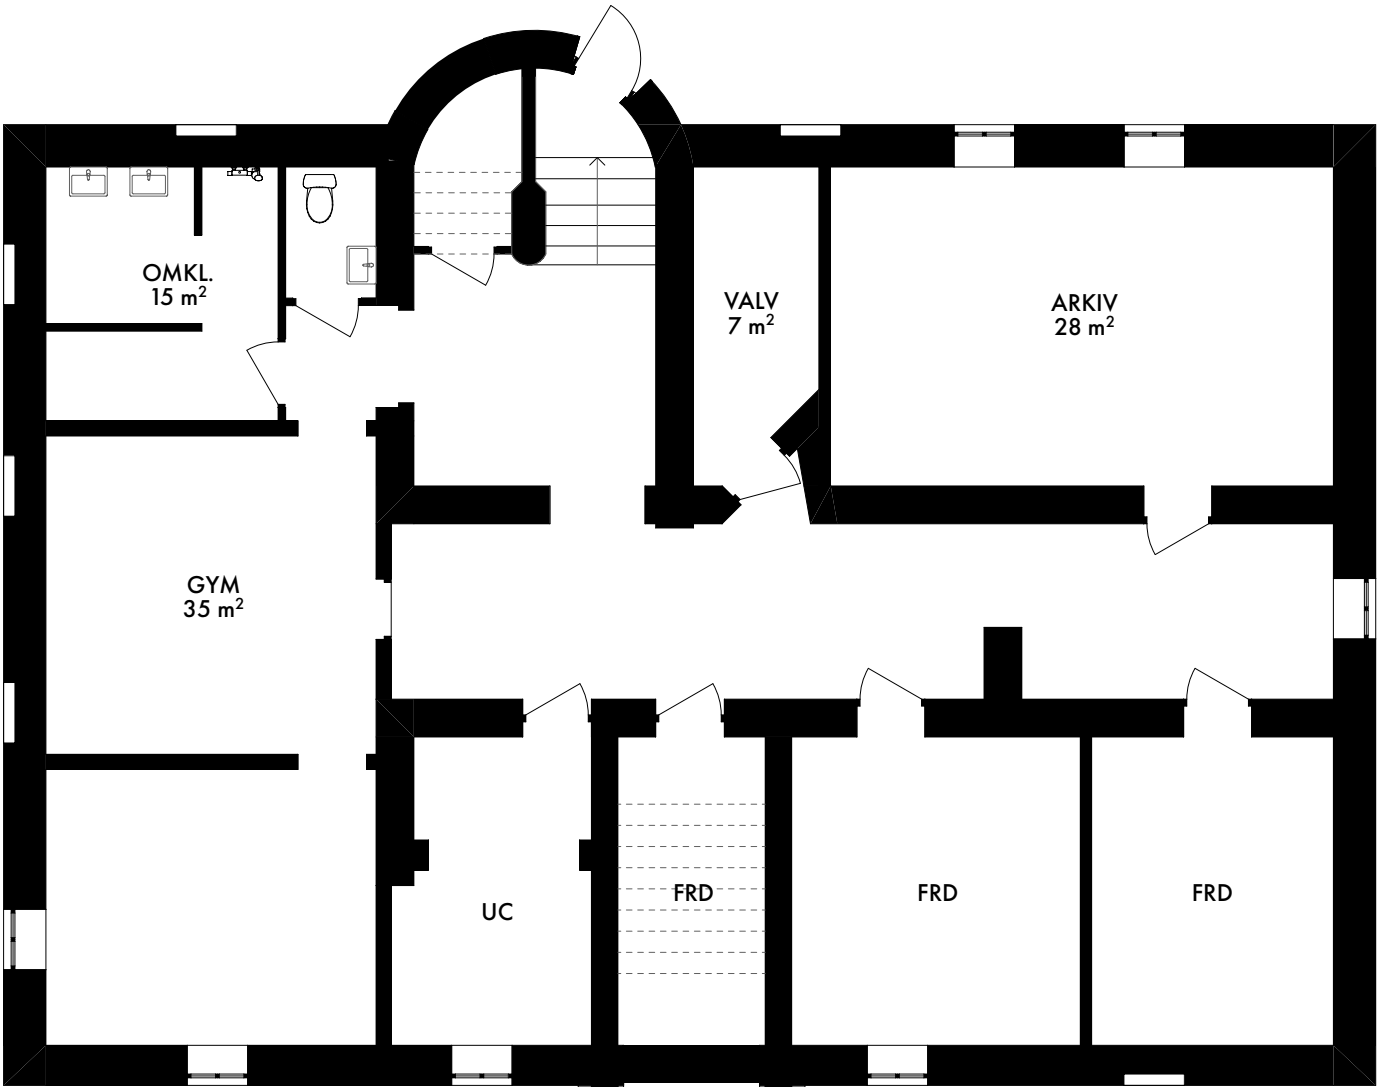

Källarplan
1:100



SKALA 1:100

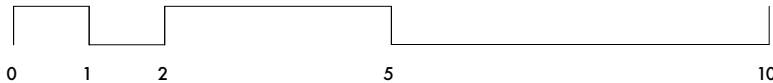

Ascape

PROJEKT
NP29


STATUS
Hyresgästkiss

DATUM
20260925

Källarplan

FÖRKLARINGAR & FÖRESKRIFTER


Skisser är baserade på relationshandlingar.
Kontrollmätning är ej utförd.
Alla ytor bör kontrolleras på plats.

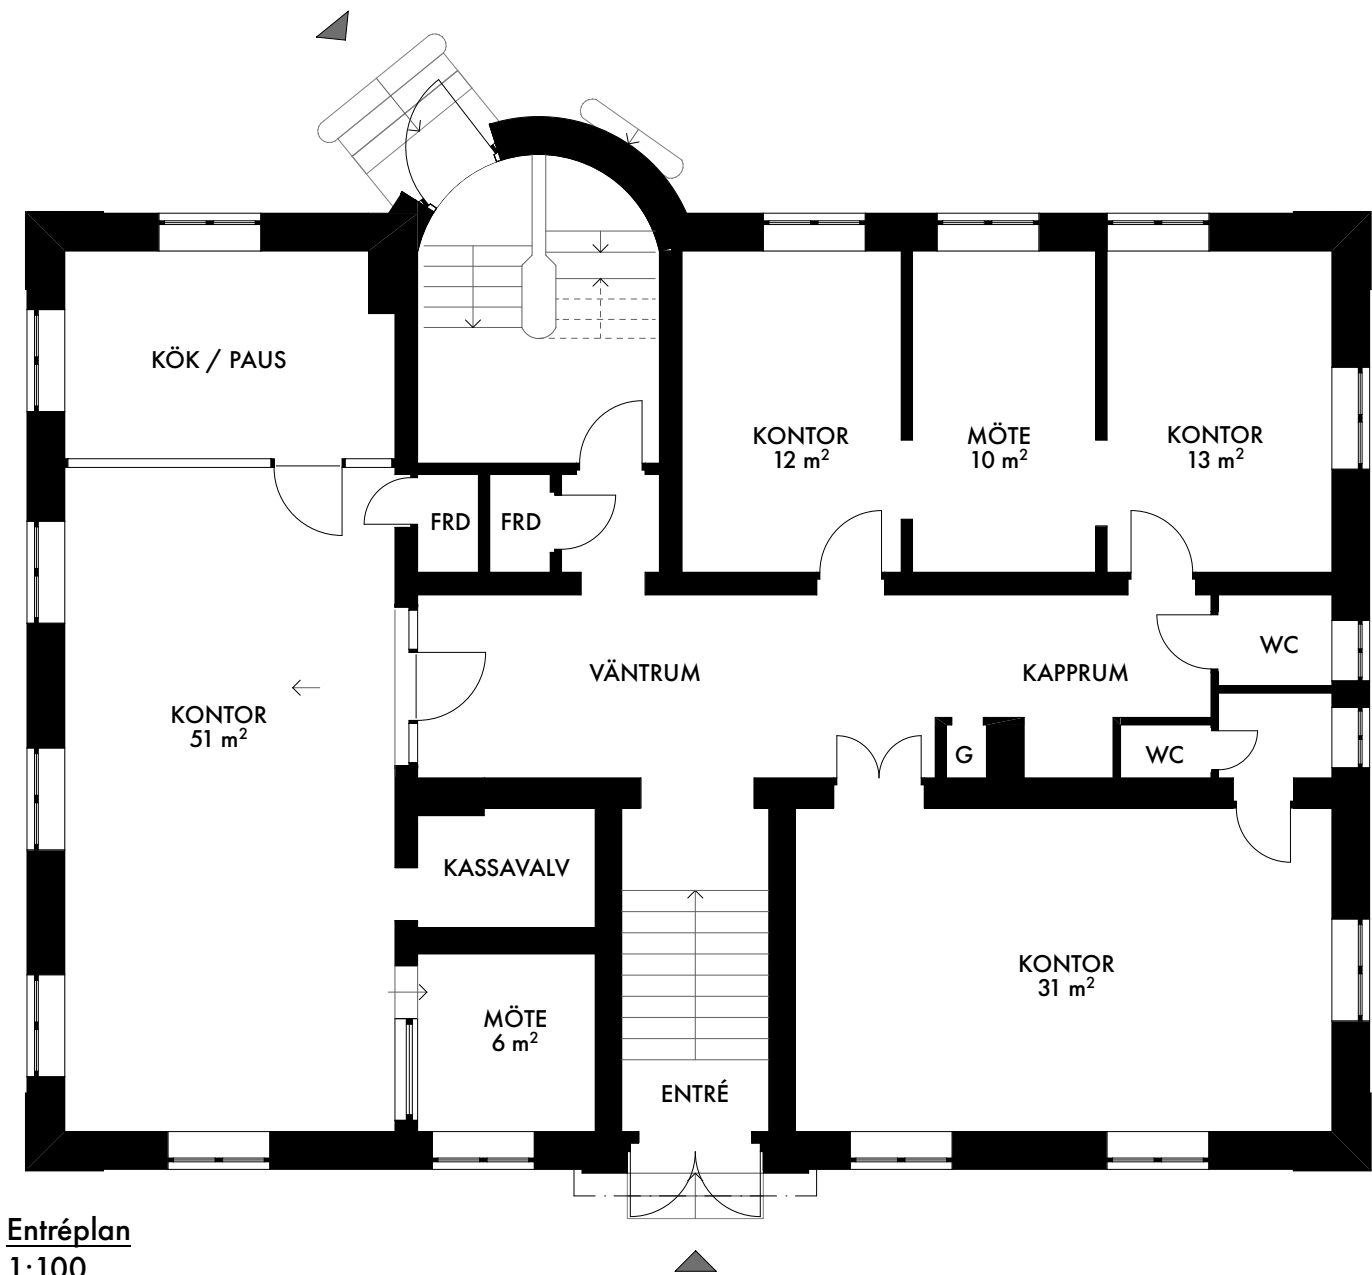

Entréplan
1:100



SKALA 1:100

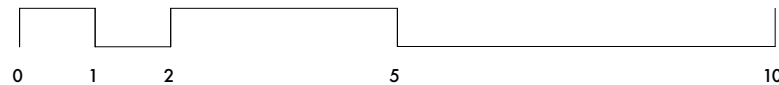

Ascape

PROJEKT
NP29


STATUS
Hyresgästkiss

DATUM
20260925

Entréplan

FÖRKLARINGAR & FÖRESKRIFTER


Skisser är baserade på relationshandlingar.
Kontrollmätning är ej utförd.
Alla ytor bör kontrolleras på plats.

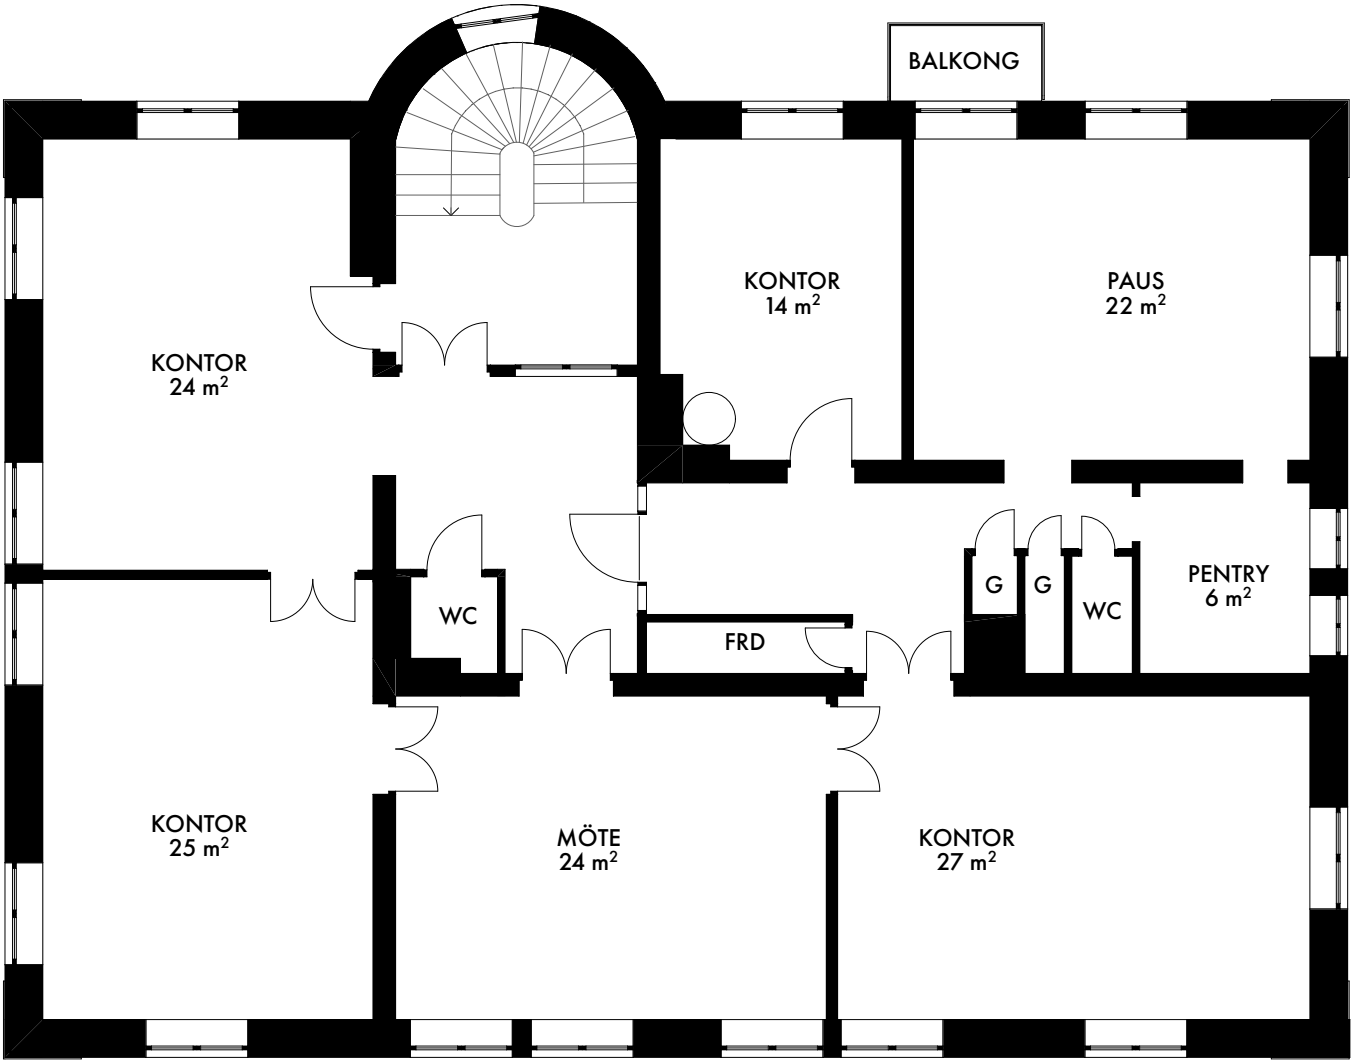

Plan 1 tr
1:100



SKALA 1:100

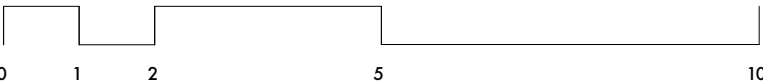

Ascape

PROJEKT
NP29


STATUS
Hyresgästkiss

DATUM
20260925

Plan 1 tr

FÖRKLARINGAR & FÖRESKRIFTER


Skisser är baserade på relationshandlingar.
Kontrollmätning är ej utförd.
Alla ytor bör kontrolleras på plats.

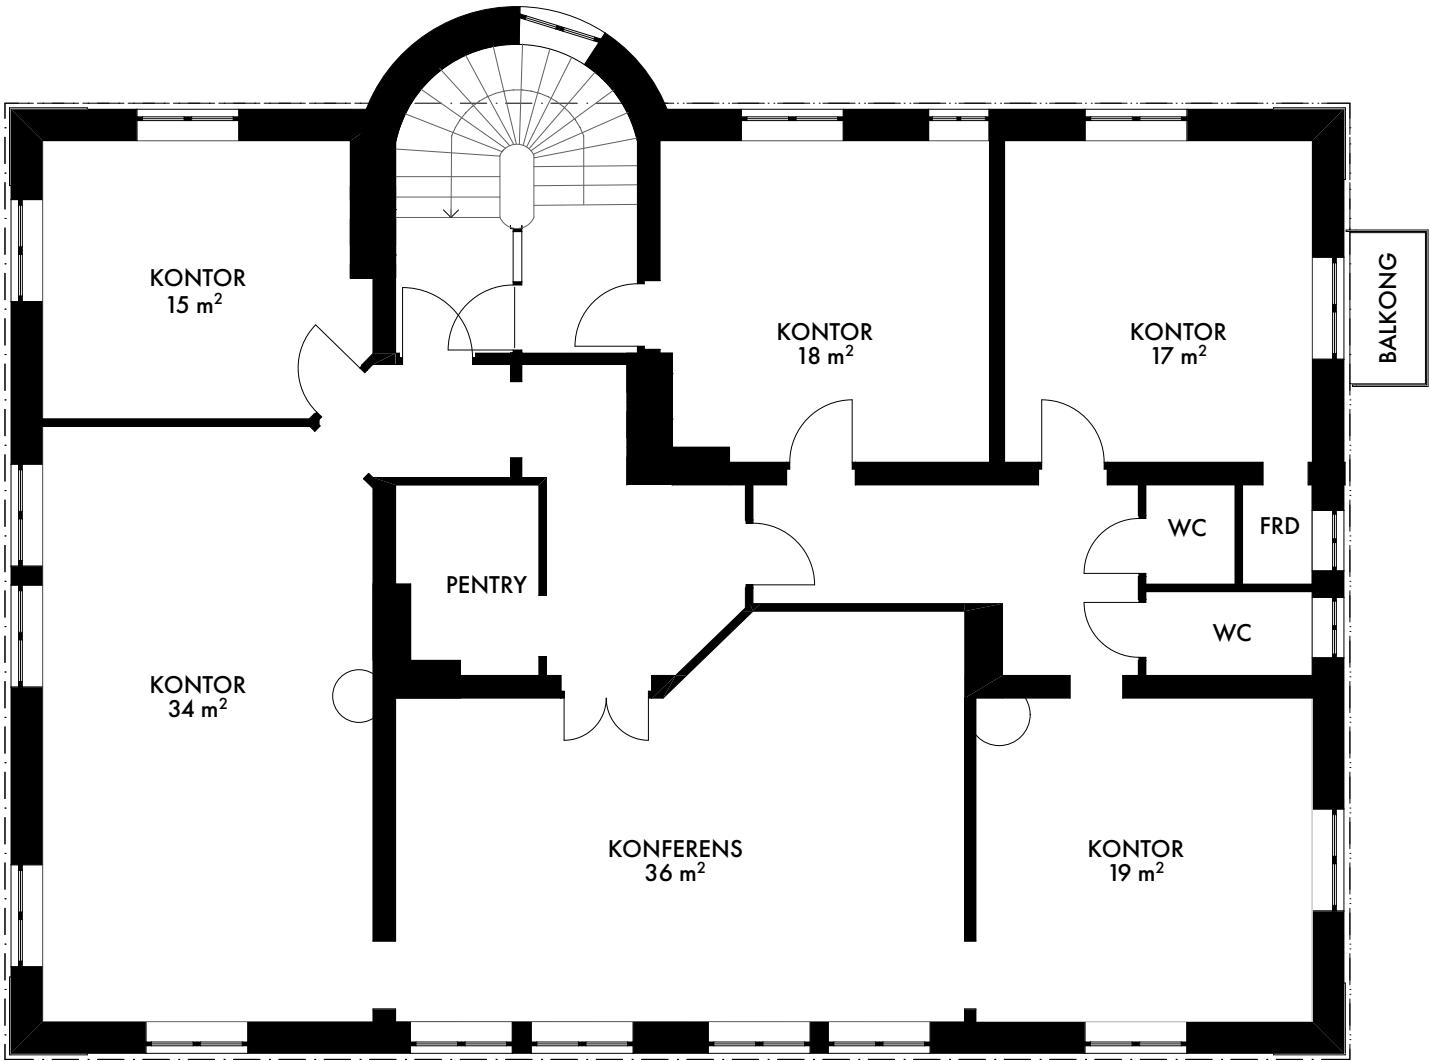

Plan 2 tr
1:100



SKALA 1:100

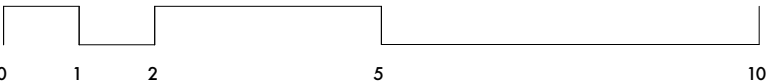

Ascape

PROJEKT
NP29


STATUS
Hyresgästskiss

DATUM
20260925

Plan 2 tr

FÖRKLARINGAR & FÖRESKRIFTER


Skisser är baserade på relationshandlingar.
Kontrollmätning är ej utförd.
Alla ytor bör kontrolleras på plats.

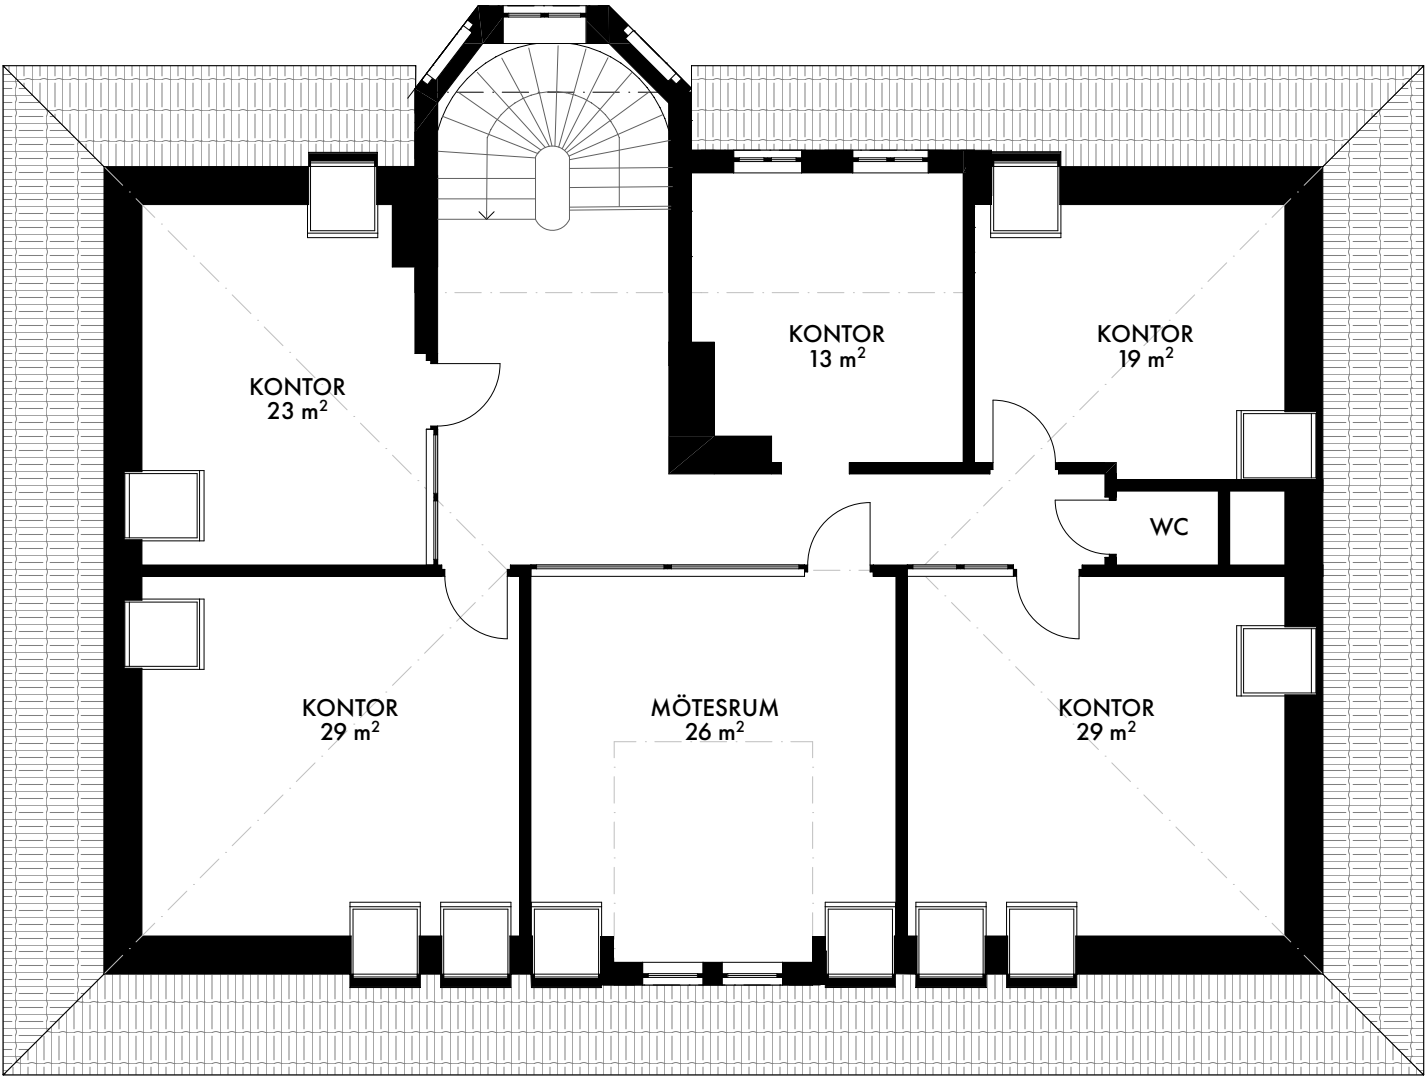

Vindsplan
1:100



SKALA 1:100

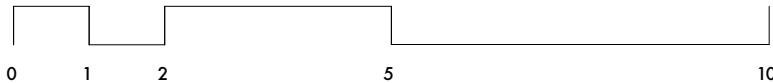

Ascape

PROJEKT
NP29

STATUS
Hyresgästskiss

DATUM
20260925

Vindsplan