



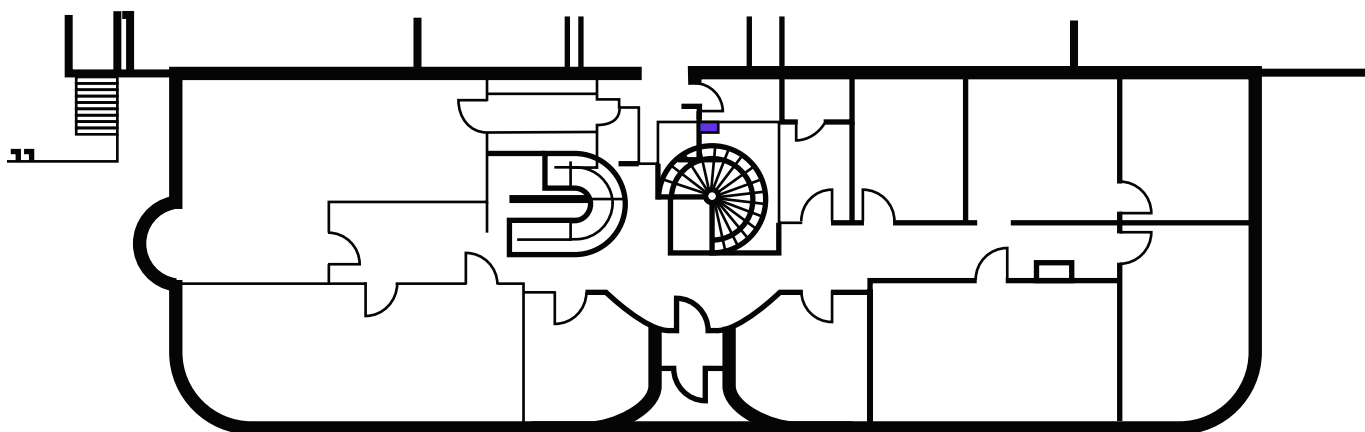

PLAN 1

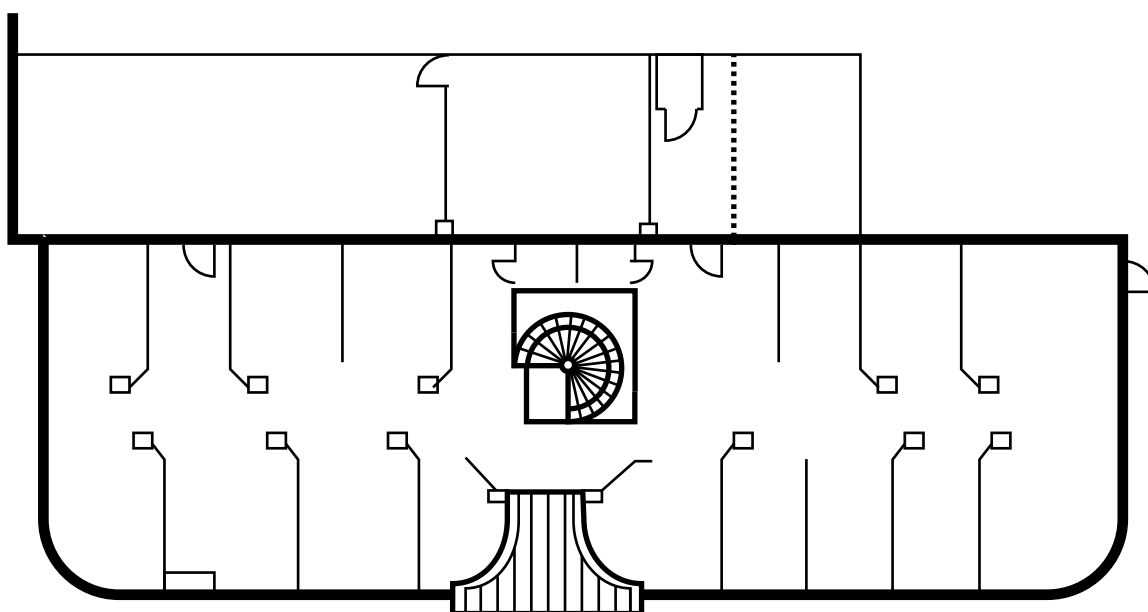

PLAN 2

|                                 |
|---------------------------------|
| RELATIONSRITNING                |
| SKAND. INREDNING<br>BYGGNAD     |
| OM- OCH TILLBYGGNAD<br>PLAN 1-2 |
| SKALA 1:200                     |