
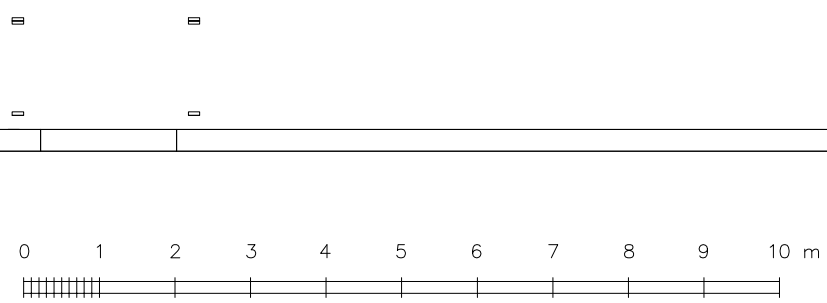


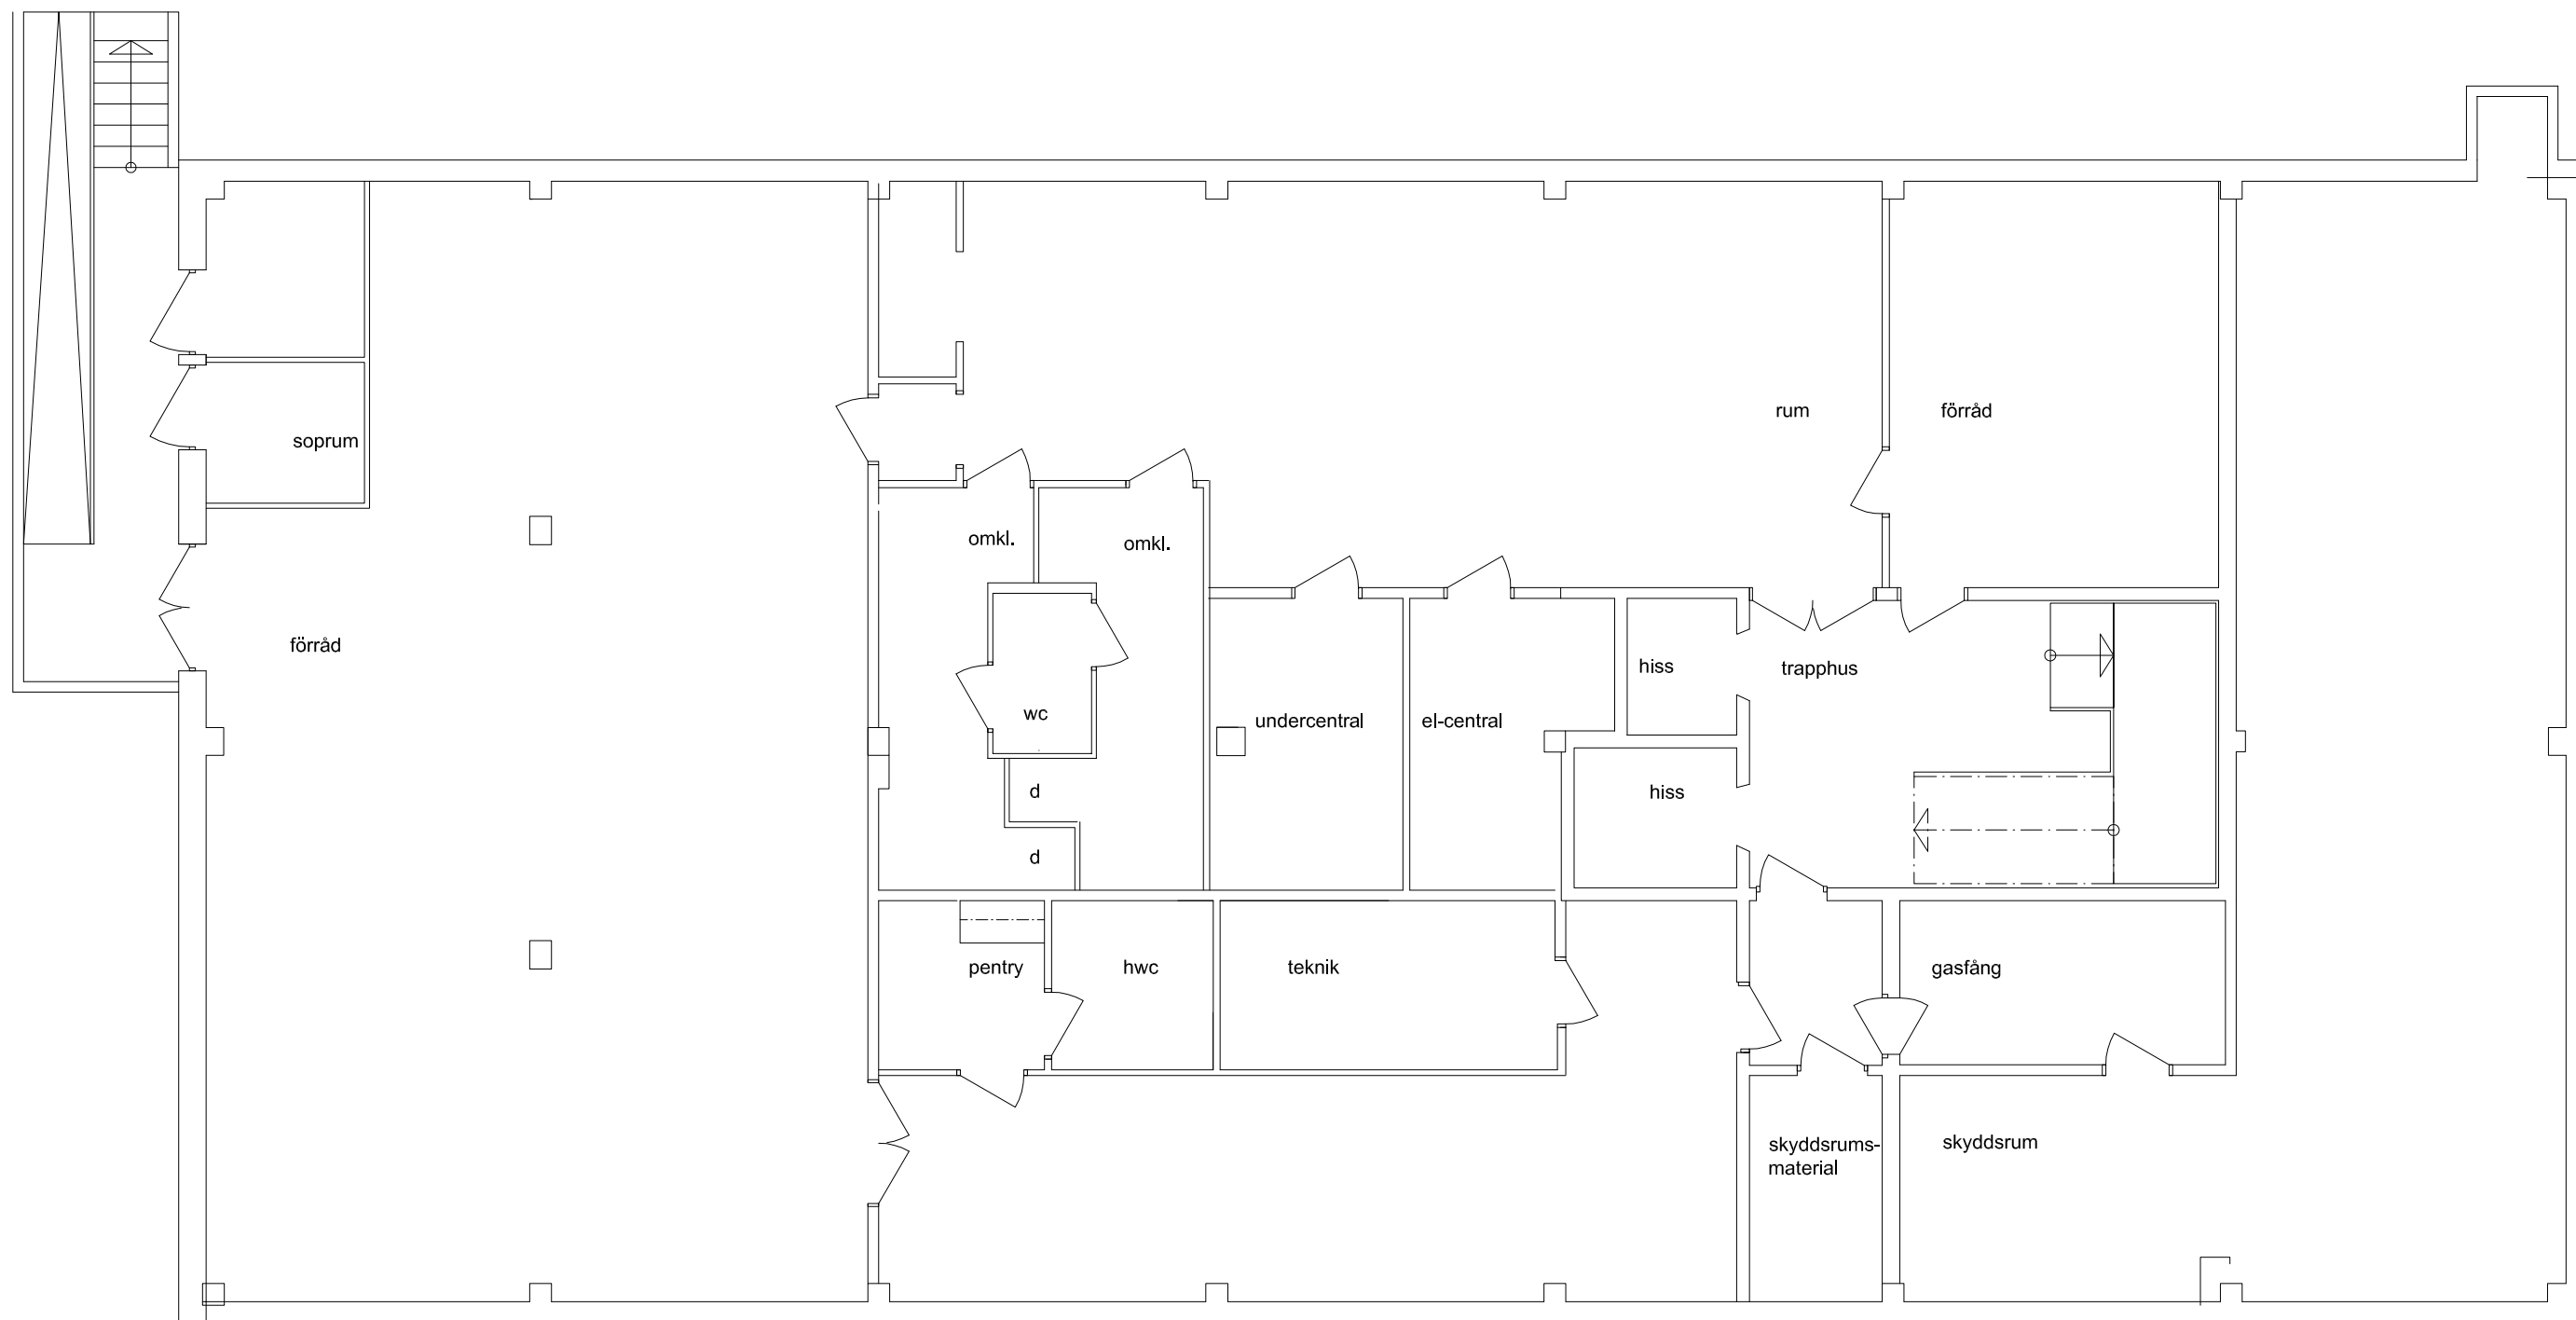

NORRMANNEN/ÅLÄNNINGEN
källare
befintlig planlösning skala 1:100 A3