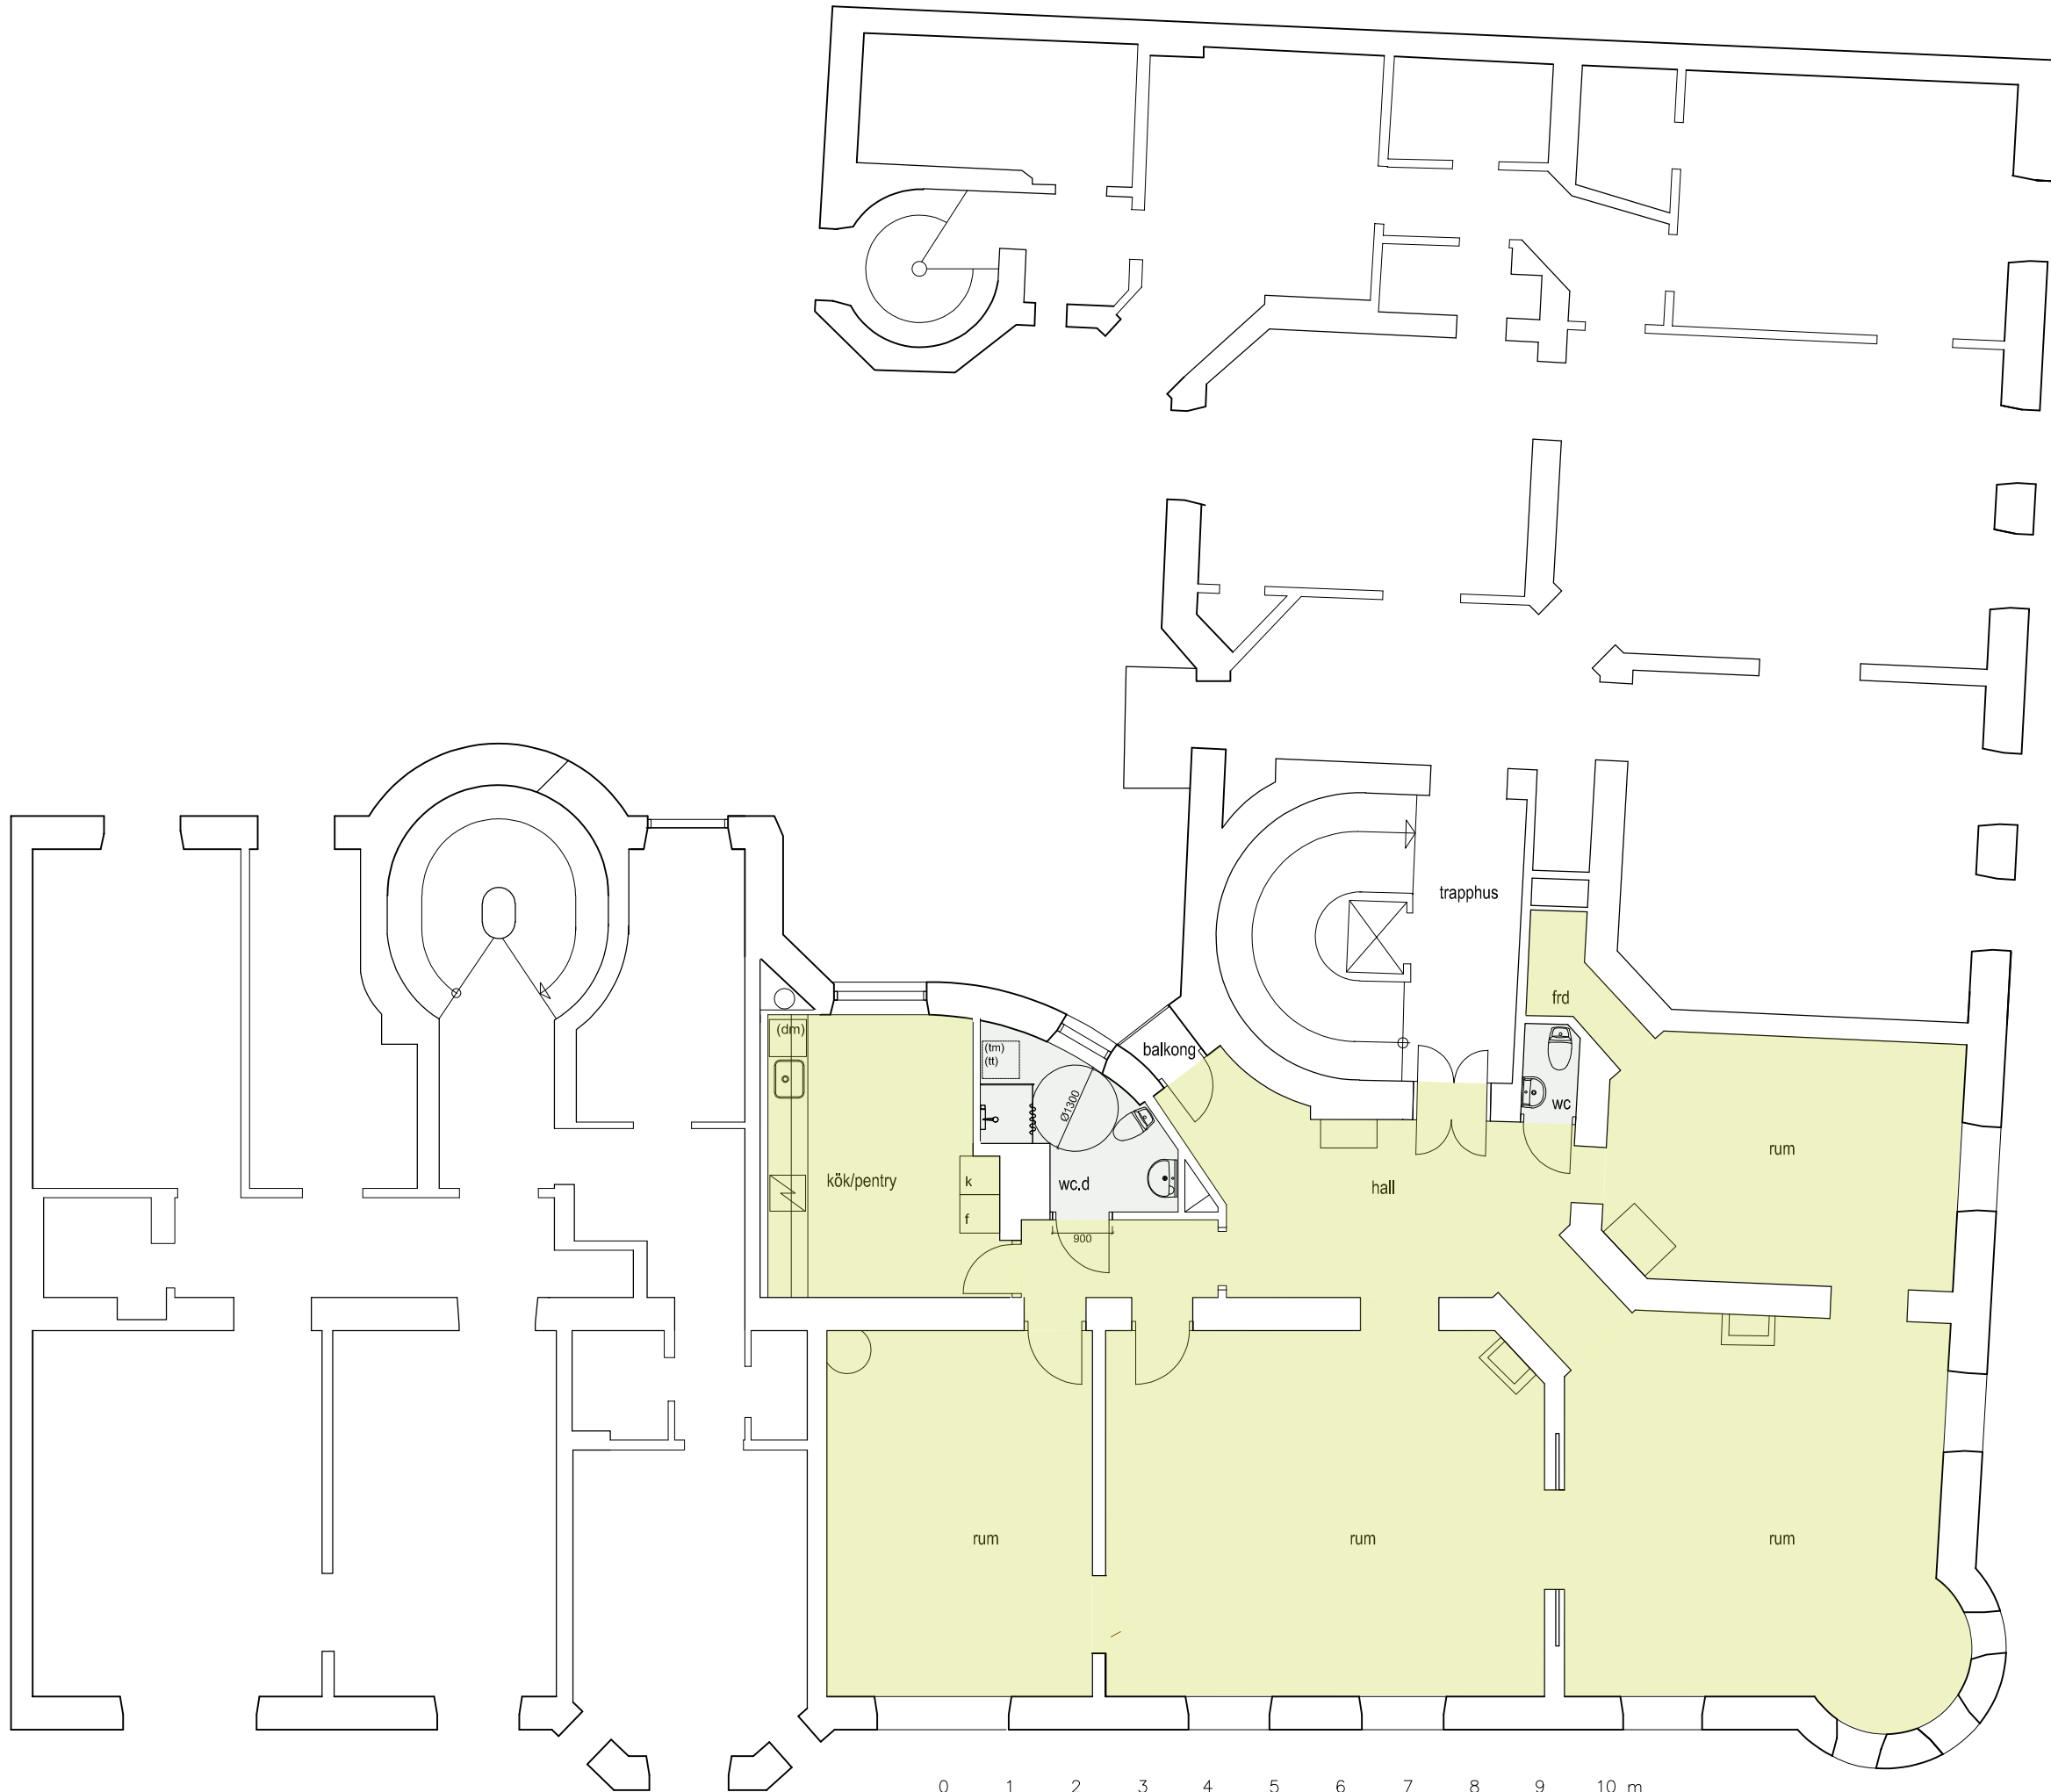


eriksson & runske arkitekter
KOCKSGATAN 25 116 24 STOCKHOLM
TEL 08 640 73 20 www.er-a.se

SESKAL: KRISTIAN ERIKSSON
STOCKHOLM 210705

REV	ANT	ÄNDRINGEN AVSEER	ÖSN	DATUM
-----	-----	------------------	-----	-------

kv. FIKONTRÄDET 17-18
Hantverkargatan 40 Pilgatan 22
PLAN 1 tr.

1:100
A40_1_003

REV