


PLAN -1

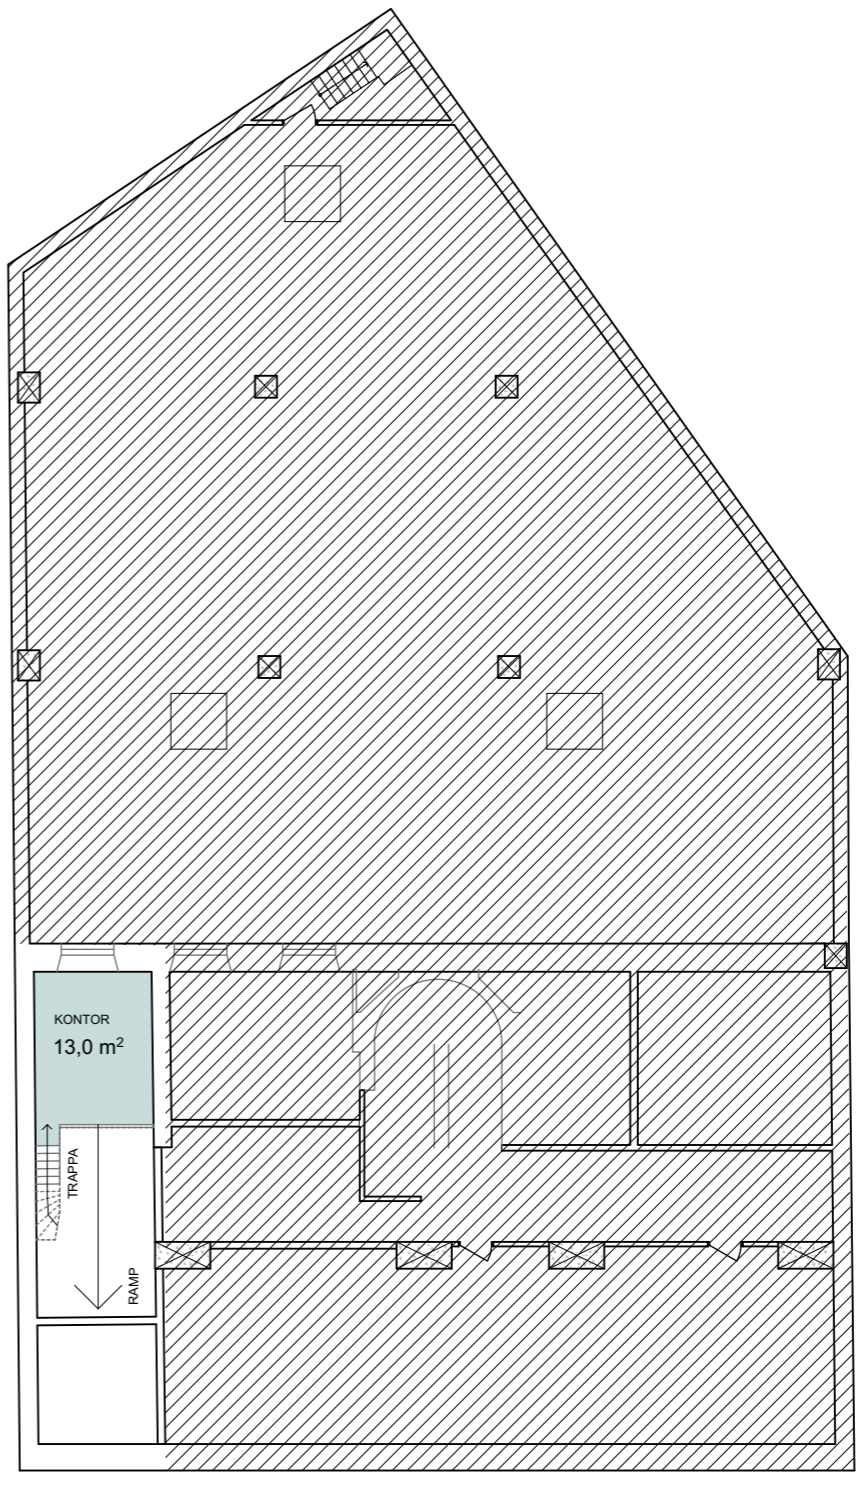

PLAN 1

Total area LOA ca: 438m<sup>2</sup>

Obs! Alla mått samt LOA är cirkamått baserade på originalritningar. Mått bör tas på plats för exakt resultat.

C:\Users\love.neuschütz\Desktop\BRF Ässjan 3\Ässjan 3 Garage .pln

