



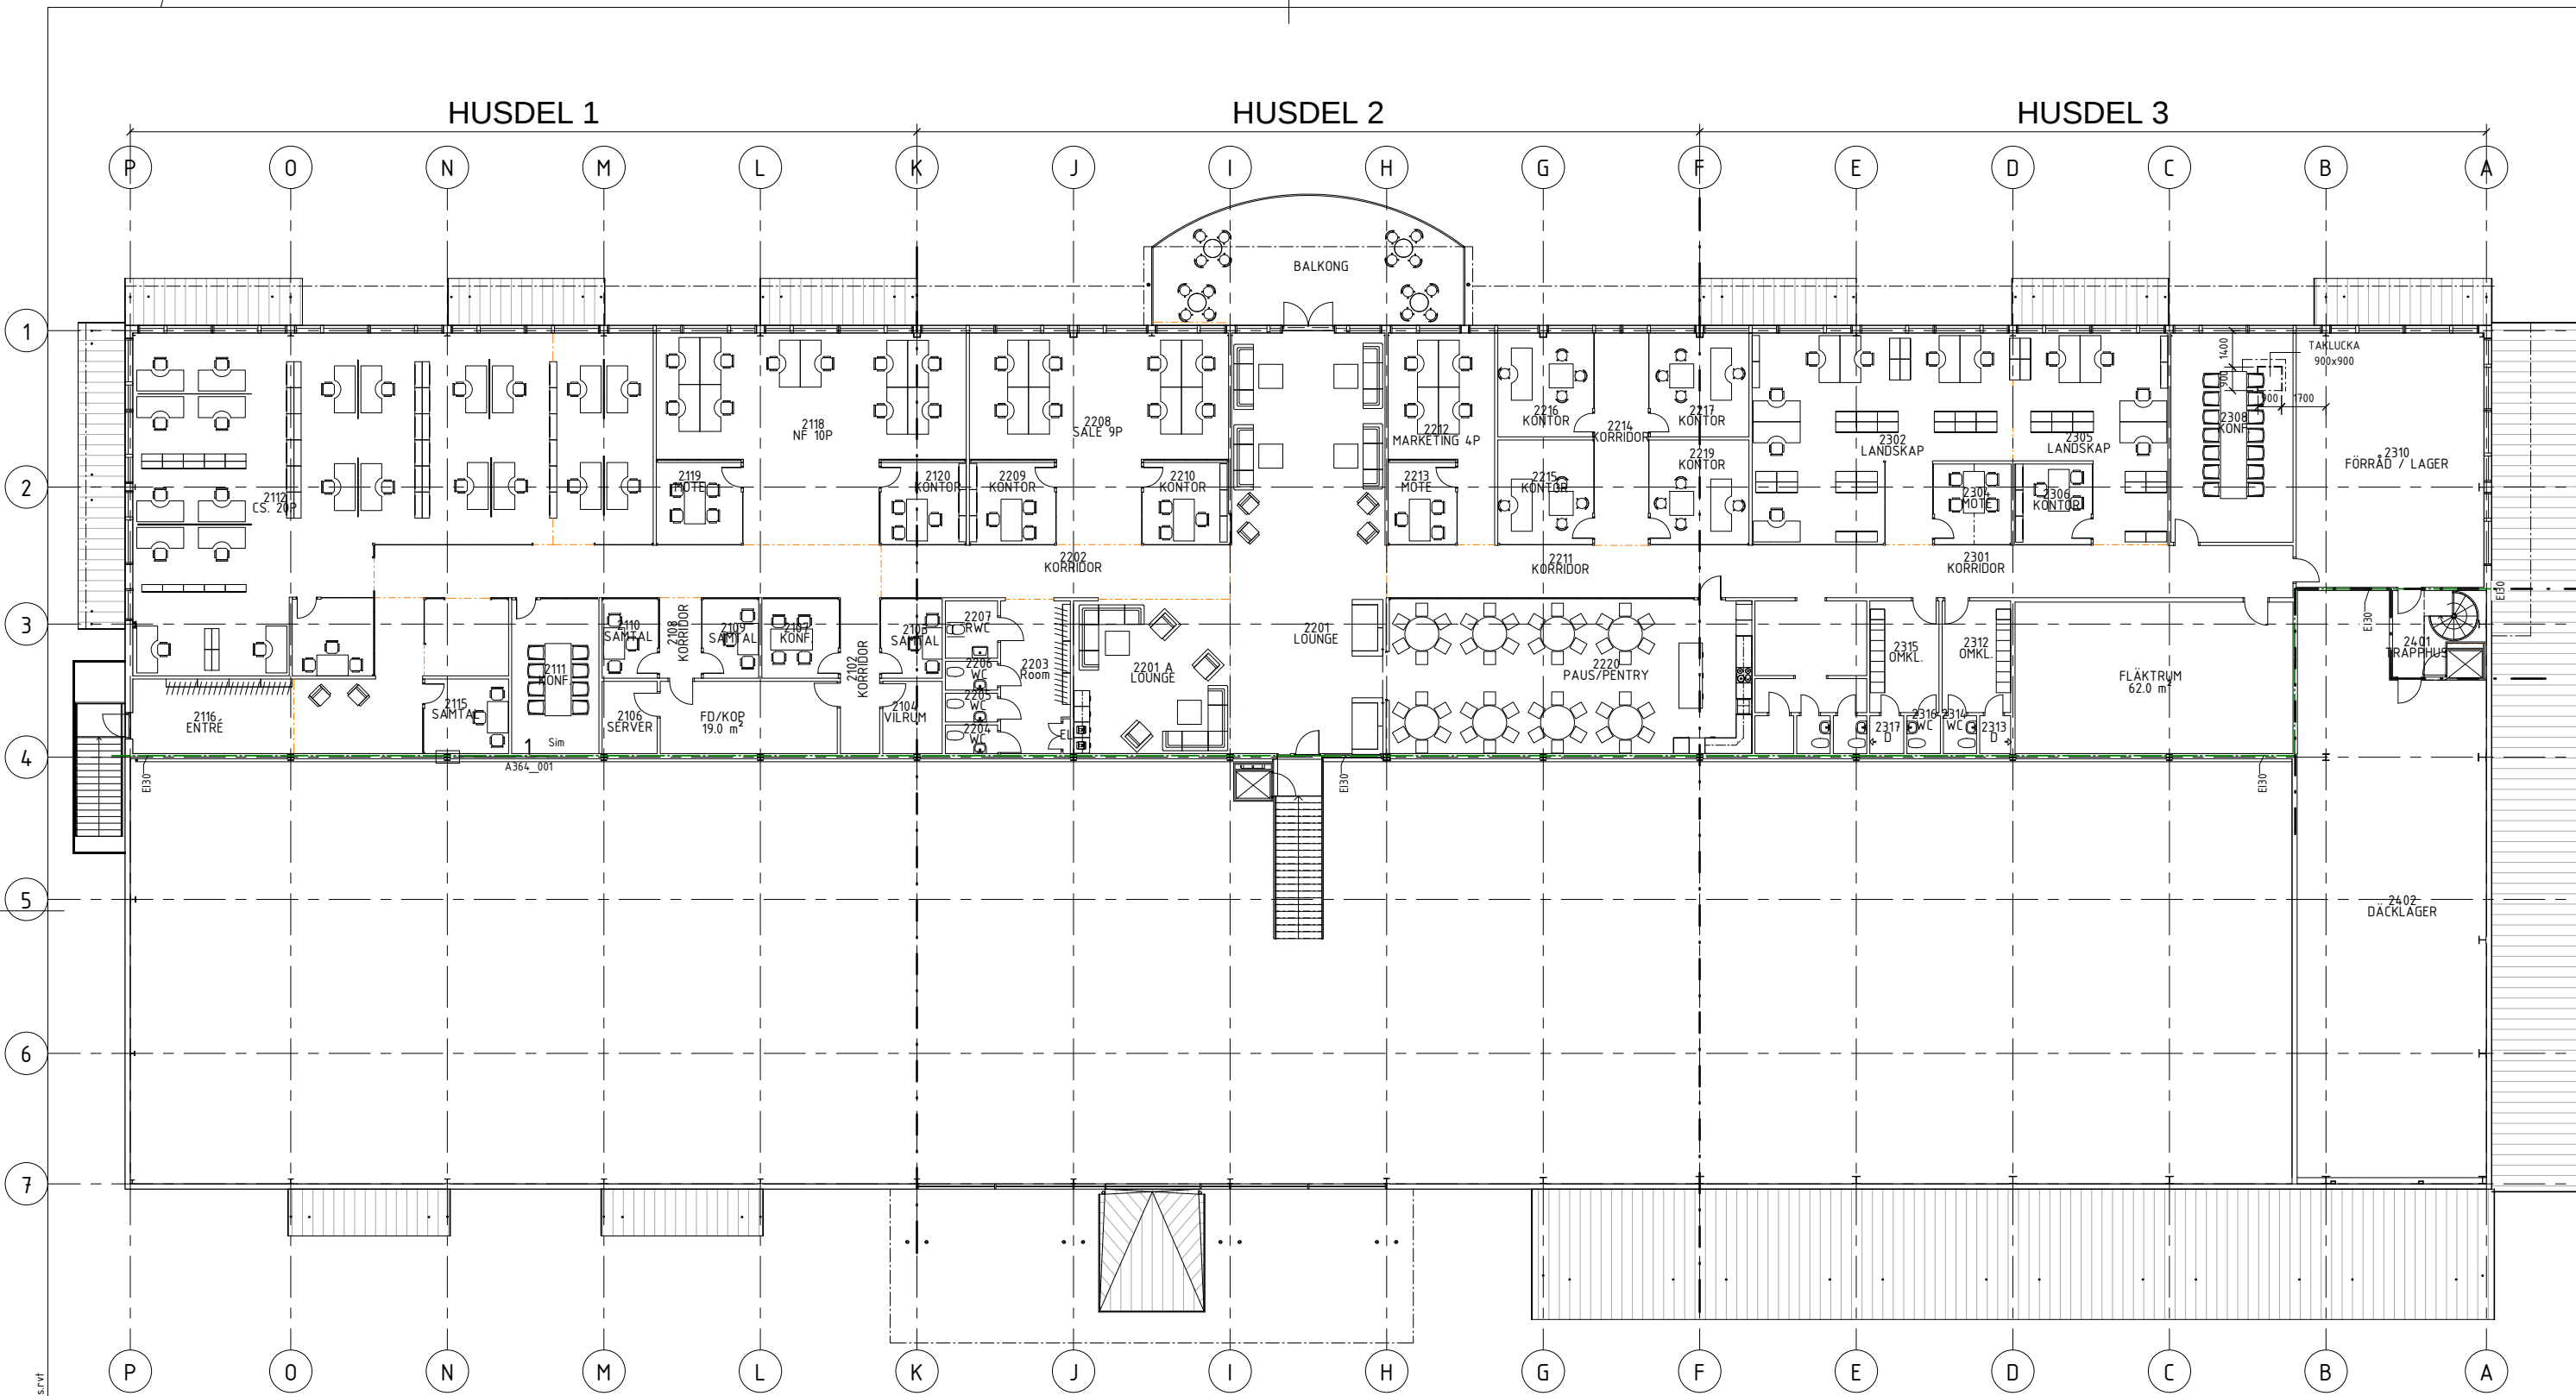

A303_12 - Plan 2
SKALA 1 : 125

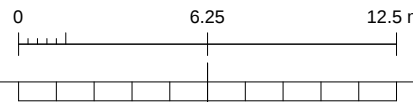

BET	ANT	ÄNDRINGEN AVSER	DATUM	SIGN
BYGGHANDLING				
ALD SÖDRA MIDGÅRD				
TÄBYKOMMUN				
UPPDRAGNR S-10012		RITAD/KONSTR. AV JM		HANDLAGGARE ST
DATUM 2012-09-24		ANSVARIG ST		
ALD BIL PLAN 2 NYBYGGNAD				
SKALA 1 : 125		NUMMER A303_12		BET