




A305 805 - Fasad mot Väster
SKALA 1 : 125

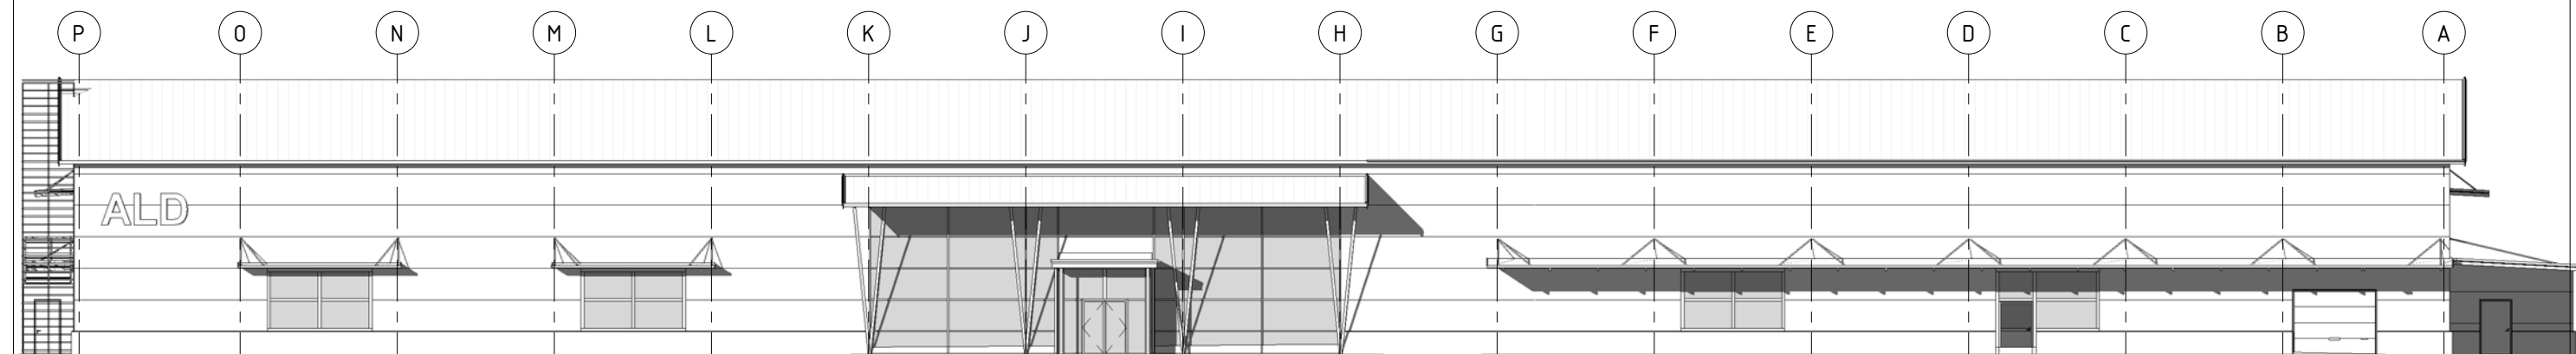


A305 805 - Fasad mot Öster
SKALA 1 : 125

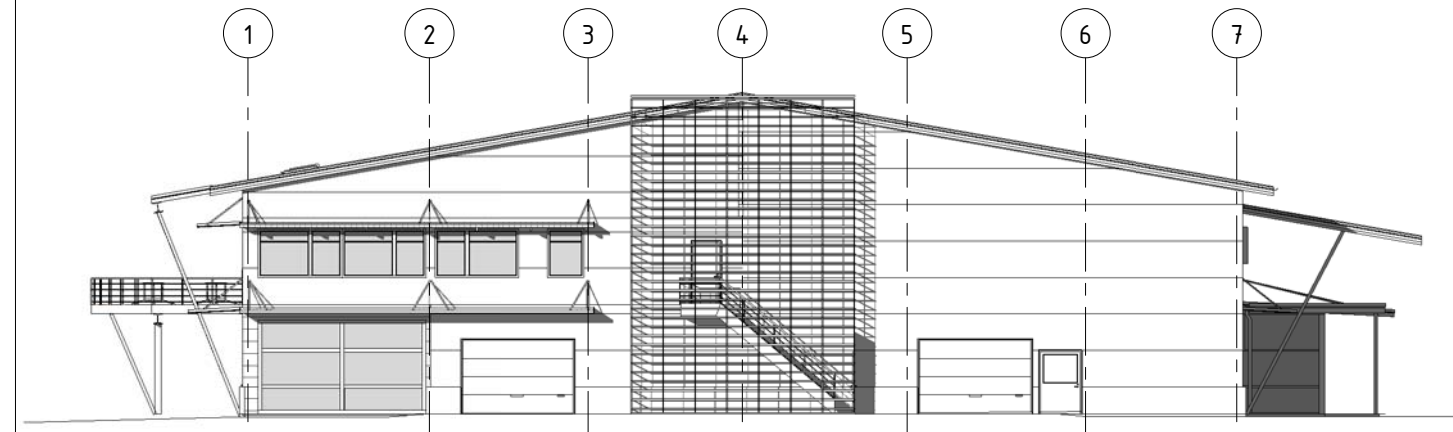


A305 805 - Fasad mot Söder
SKALA 1 : 125

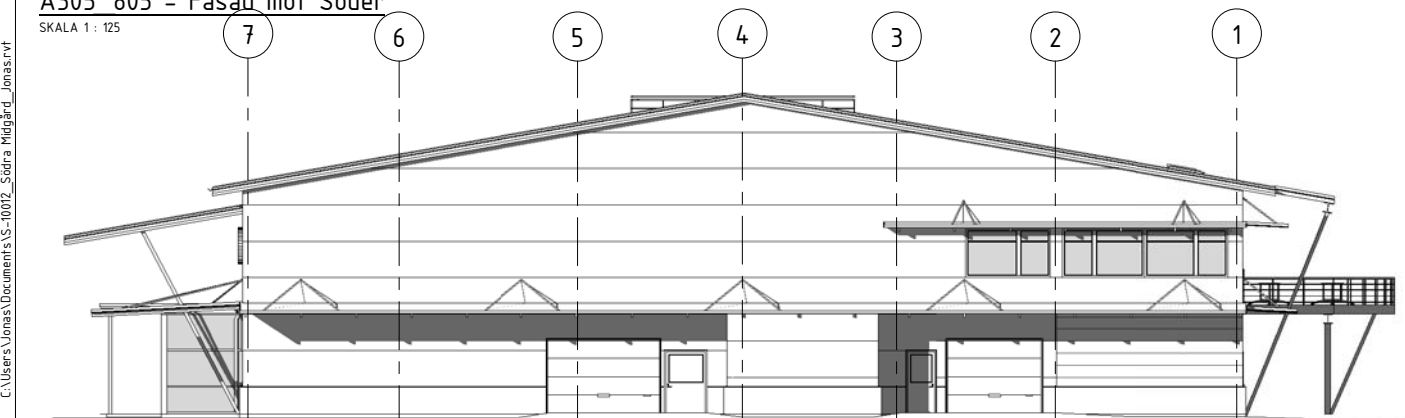

A305 805 - Fasad mot Norr
SKALA 1 : 125

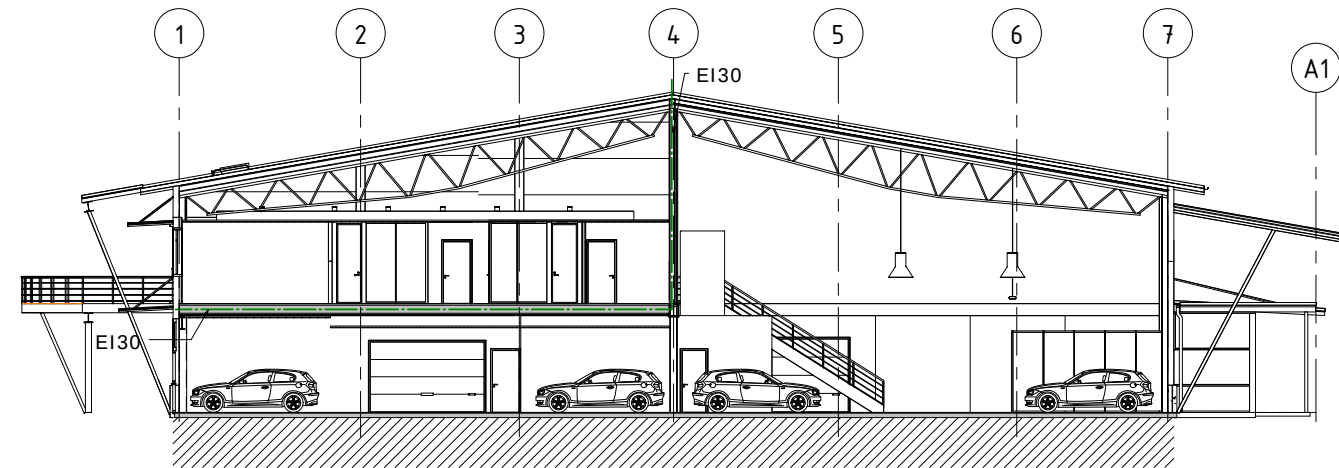

A305 805 - B
SKALA 1 : 125

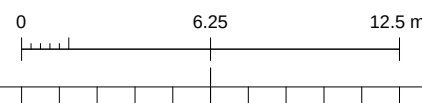

ARKITEKTGRUPPEN
GKAK



BET	ANT	ÄNDRINGEN AVSEER	DATUM	SIGN
BYGGHANDLING				
ALD SÖDRA MIDGÅRD				
TÄBYKOMMUN				
UPPFÖRAGNR	S-10012	RITAD/KONSTR. AV	JM	HANDLAGGARE
DATUM	2012-07-04	ANSVARIG	ST	ST
ALD BIL				
FASADER OCH SEKTIONER				
NYBYGGNAD				
SKALA	1 : 125 A1	NUMMER	A303_805	BET