
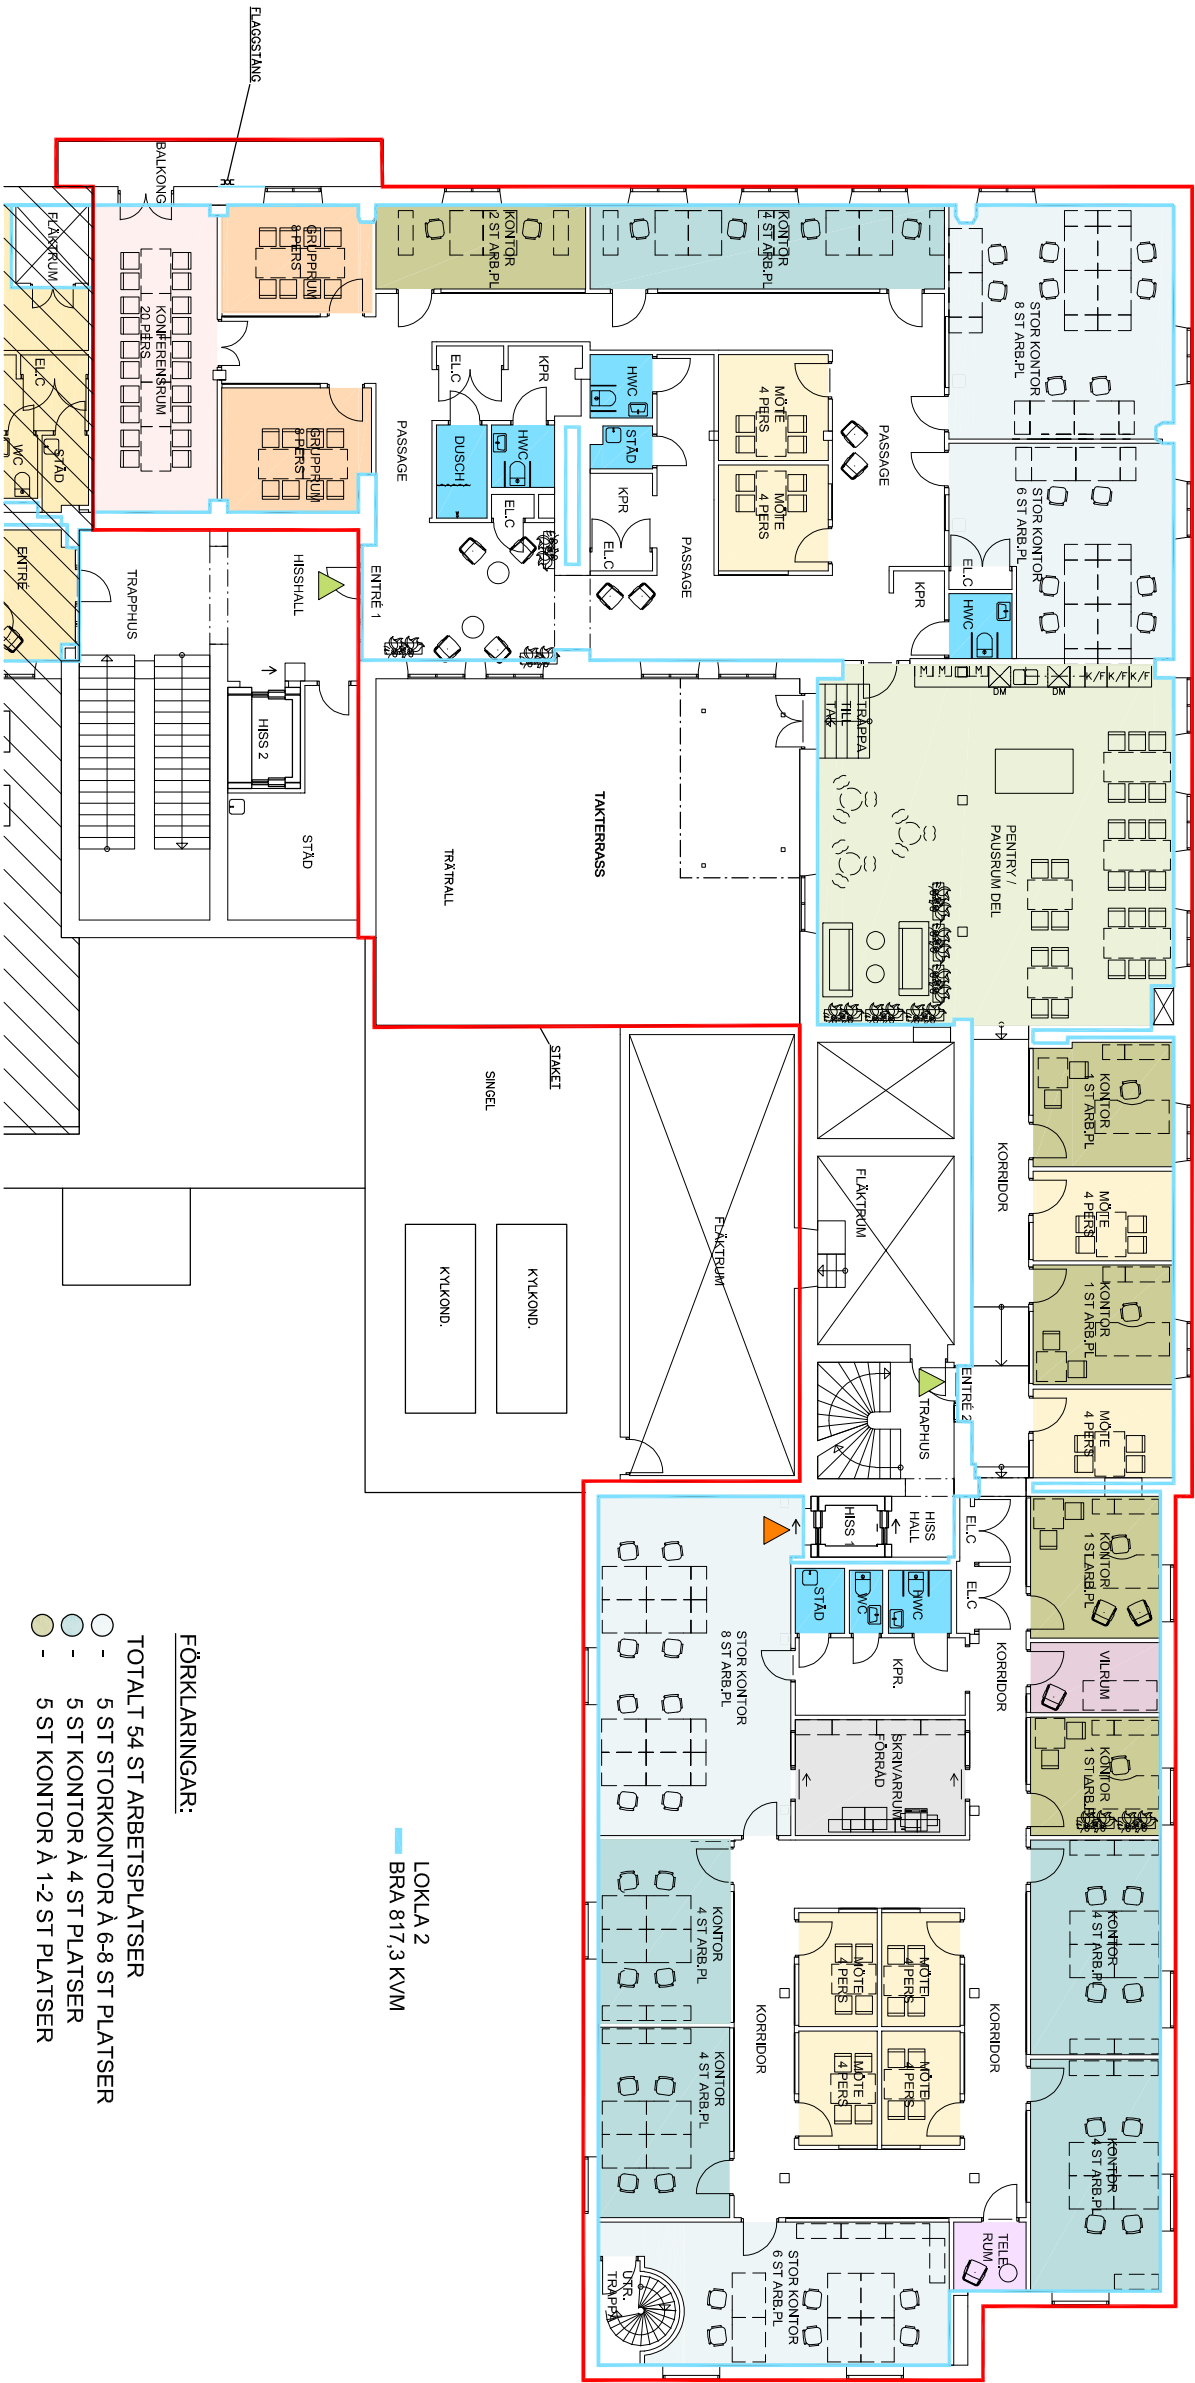
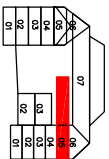


A2325 Kv Jarl

A3 1:200

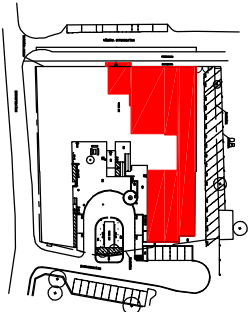

FÖRKLARINGAR:

TOTALT 54 ST ARBETSPLATSER

- 5 ST STORKONTOR Å 6-8 ST PLATSER
- 5 ST KONTOR Å 4 ST PLATSER
- 5 ST KONTOR Å 1-2 ST PLATSER

- 2 ST ENTRÉER
- 1 ST TELEFONRUM 1 PERS
- 8 ST MÖTESRM 4 PERS
- 2 ST GRUPPRUM 8 PERS
- 1 ST KONFERENSRUM 20 PERS
- 1 ST PENTRY OCH PAUSRUMS DEL MED UTGÅNG TILL TAKTERRASS
- 1 ST VILRUM
- 5 ST WC VAR AV 4 ST HWC
- 3 ST KAPPRUM
- 1 ST DUSCH
- 2 ST STÅD
- 1 ST SKRIVARRUM, FÖRRÅD
- 6 ST E.L.C

LOKAL 2
BRA 817,3 KVM

