


VÄSTRA KYRKO GATAN

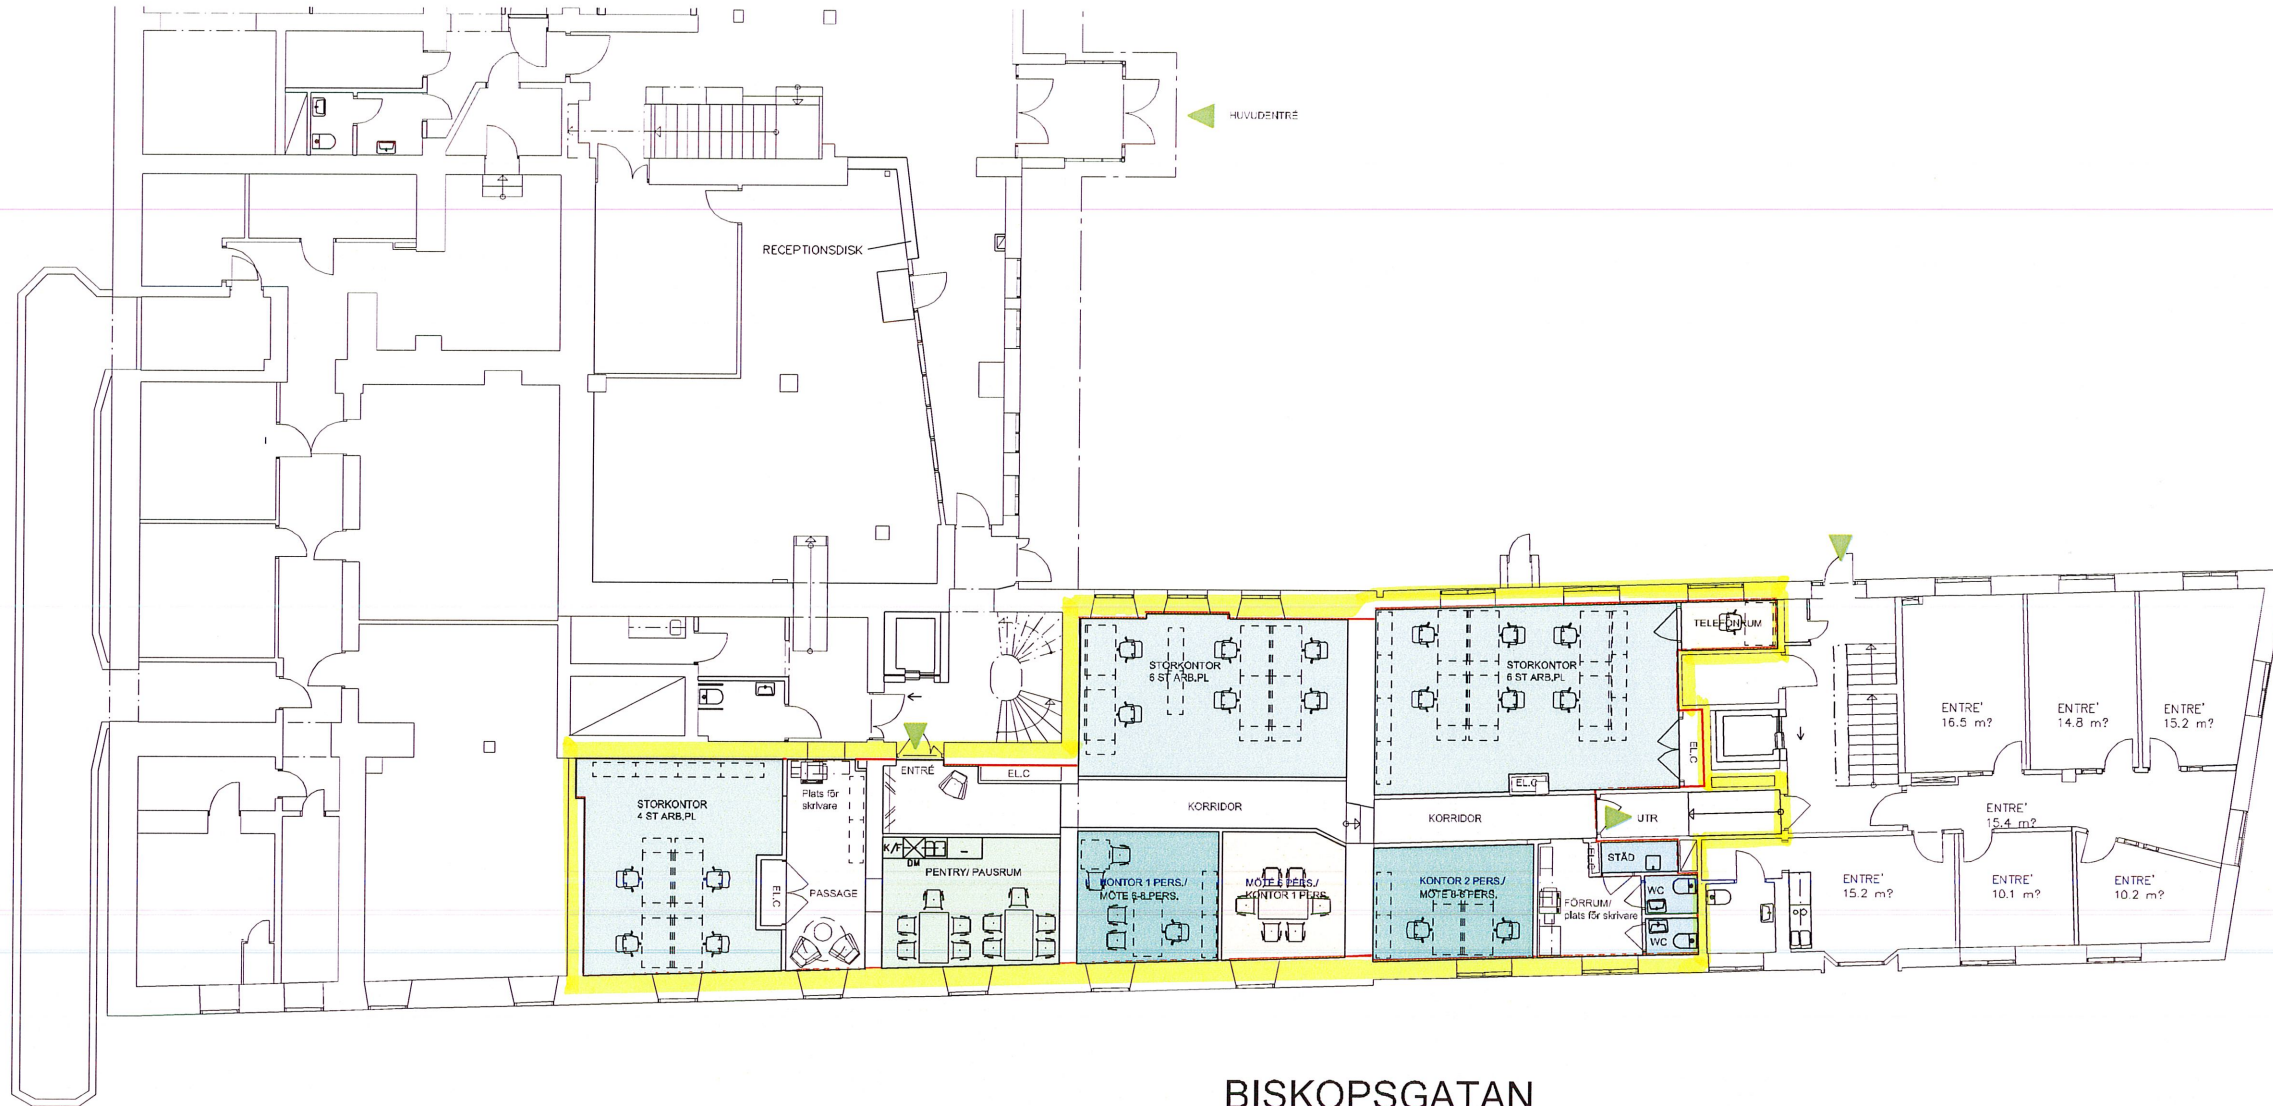


BADHUSGATAN

BISKOPSGATAN

FÖRKLARINGAR:

TOTAL YTA CA 240 KVM.
CA 20 ST ARBETSPLATSER.

- - ENTRÉ
- - PENTRY/ PAUSRUM 10 ST SITPL.
- - 1 ST MÖTE 6 PERS.
- - 2 ST KONTOR
- - 3 ST KONTORSLANDSKAP
- - 1 ST TELEFONRUM
- - 1 ST FÖRRUM PLATS FÖR SKIRIVARRE
- - 2 ST WC
- - 1 ST STÄD
- - EL/DATA

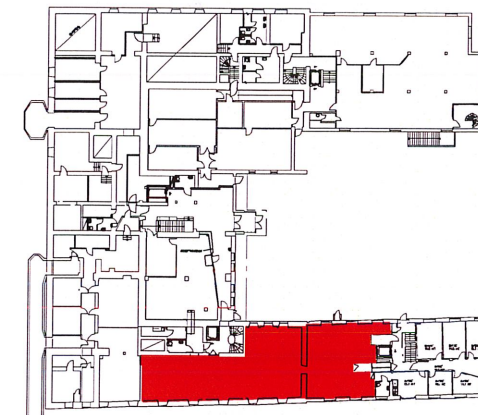

A2413 KV Jarl Plan 02 (BV) Västerås

2024-04-03 FHK Layoutförslag befinligt
PLAN 02 (BV)

A3 1:200



A101

ET Cetera
Eva Tranquard Arkitektkontor AB

jinny@et-cetera.se
Kopparbergsvägen 8
722 13 Västerås
Telefon: 070-754 13 04