




SAMMANSTÄLLNING

Skrivbordsplatser	27st
Möte 6p	2st
Öppetmöte 6p	1st
Fokus 1p	2st


Övrigt	
Pentry	
Lunch	
Lounge	
Förråd	
WC	2st
Städ	
Kaprum	




SKISS (A3) PLAN 6 DEL 1
Skiss: 001
Skala: 1:100 (A3)
Datum: 25-04-02

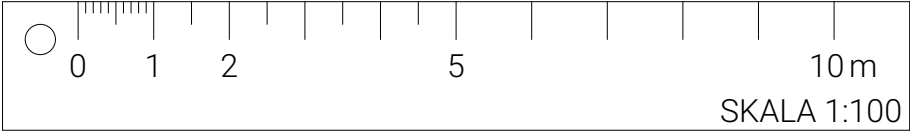

ARCHUS.SE | VÄSTERÅS
Kopparbergsvägen 8
722 13 Västerås
Tel: 021-15 60 00

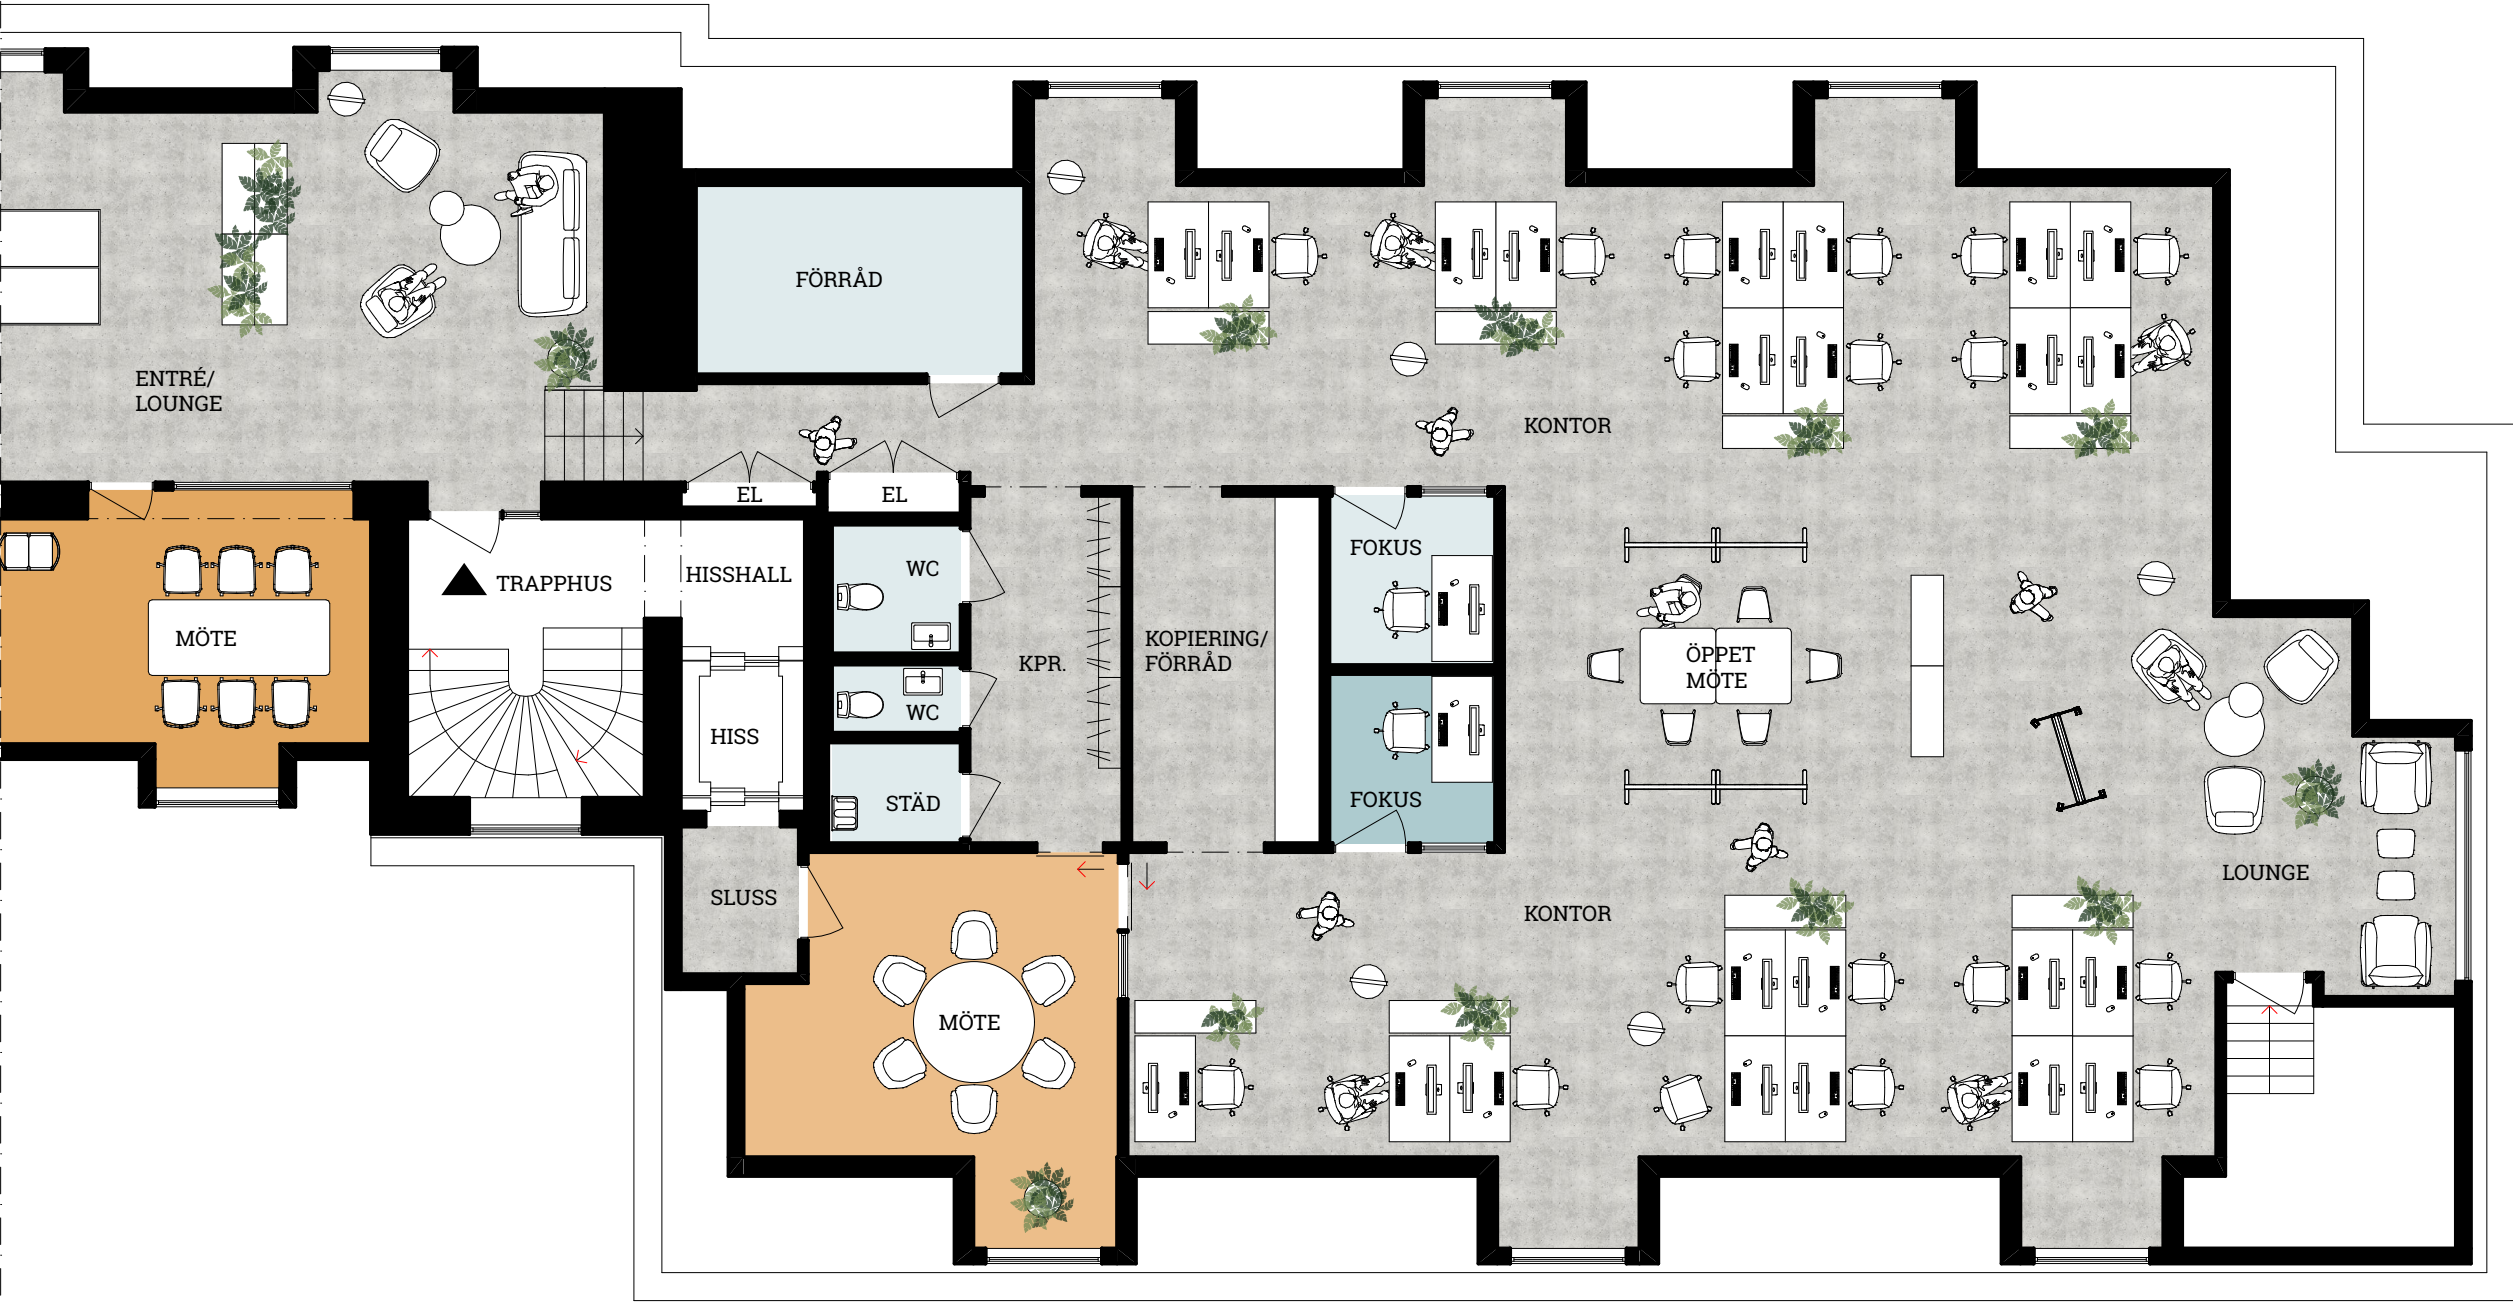

SKISS (A3) PLAN 6 DEL 2
Skiss: 001
Skala: 1:100 (A3)
Datum: 25-04-02

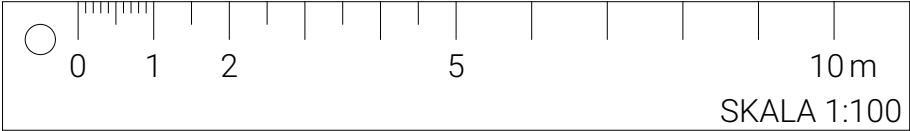

ARCHUS.SE
VÄSTERÅS
Kopparbergsvägen 8
722 13 Västerås
Tel: 021-15 60 00