



38 ARBETSPLATSER
4 MÖTESPLATSER
453 M² LOA

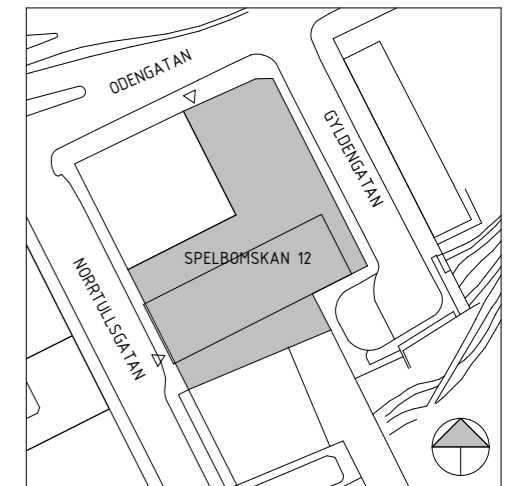

SKALA 1:200

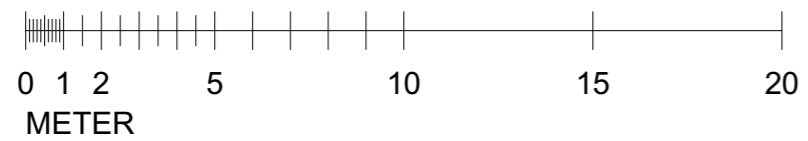

PL 14	VÅN 9	+47,90
PL 13	VÅN 8	+45,00
PL 12	VÅN 7	+41,86
PL 11	VÅN 6	+38,72
PL 10	VÅN 5	+35,58
PL 09	VÅN 4	+32,44
PL 08	VÅN 3	+29,30
PL 07	VÅN 2	+26,26
PL 06	VÅN 1	+22,83
PL 05	VÅN 0	+19,40
PL 04	VÅN -1	+15,70
PL 03	VÅN -2	+12,82
PL 02	VÅN -3	+9,94
PL 01	VÅN -4	+7,00
PL 00	VÅN -5	+4,20