


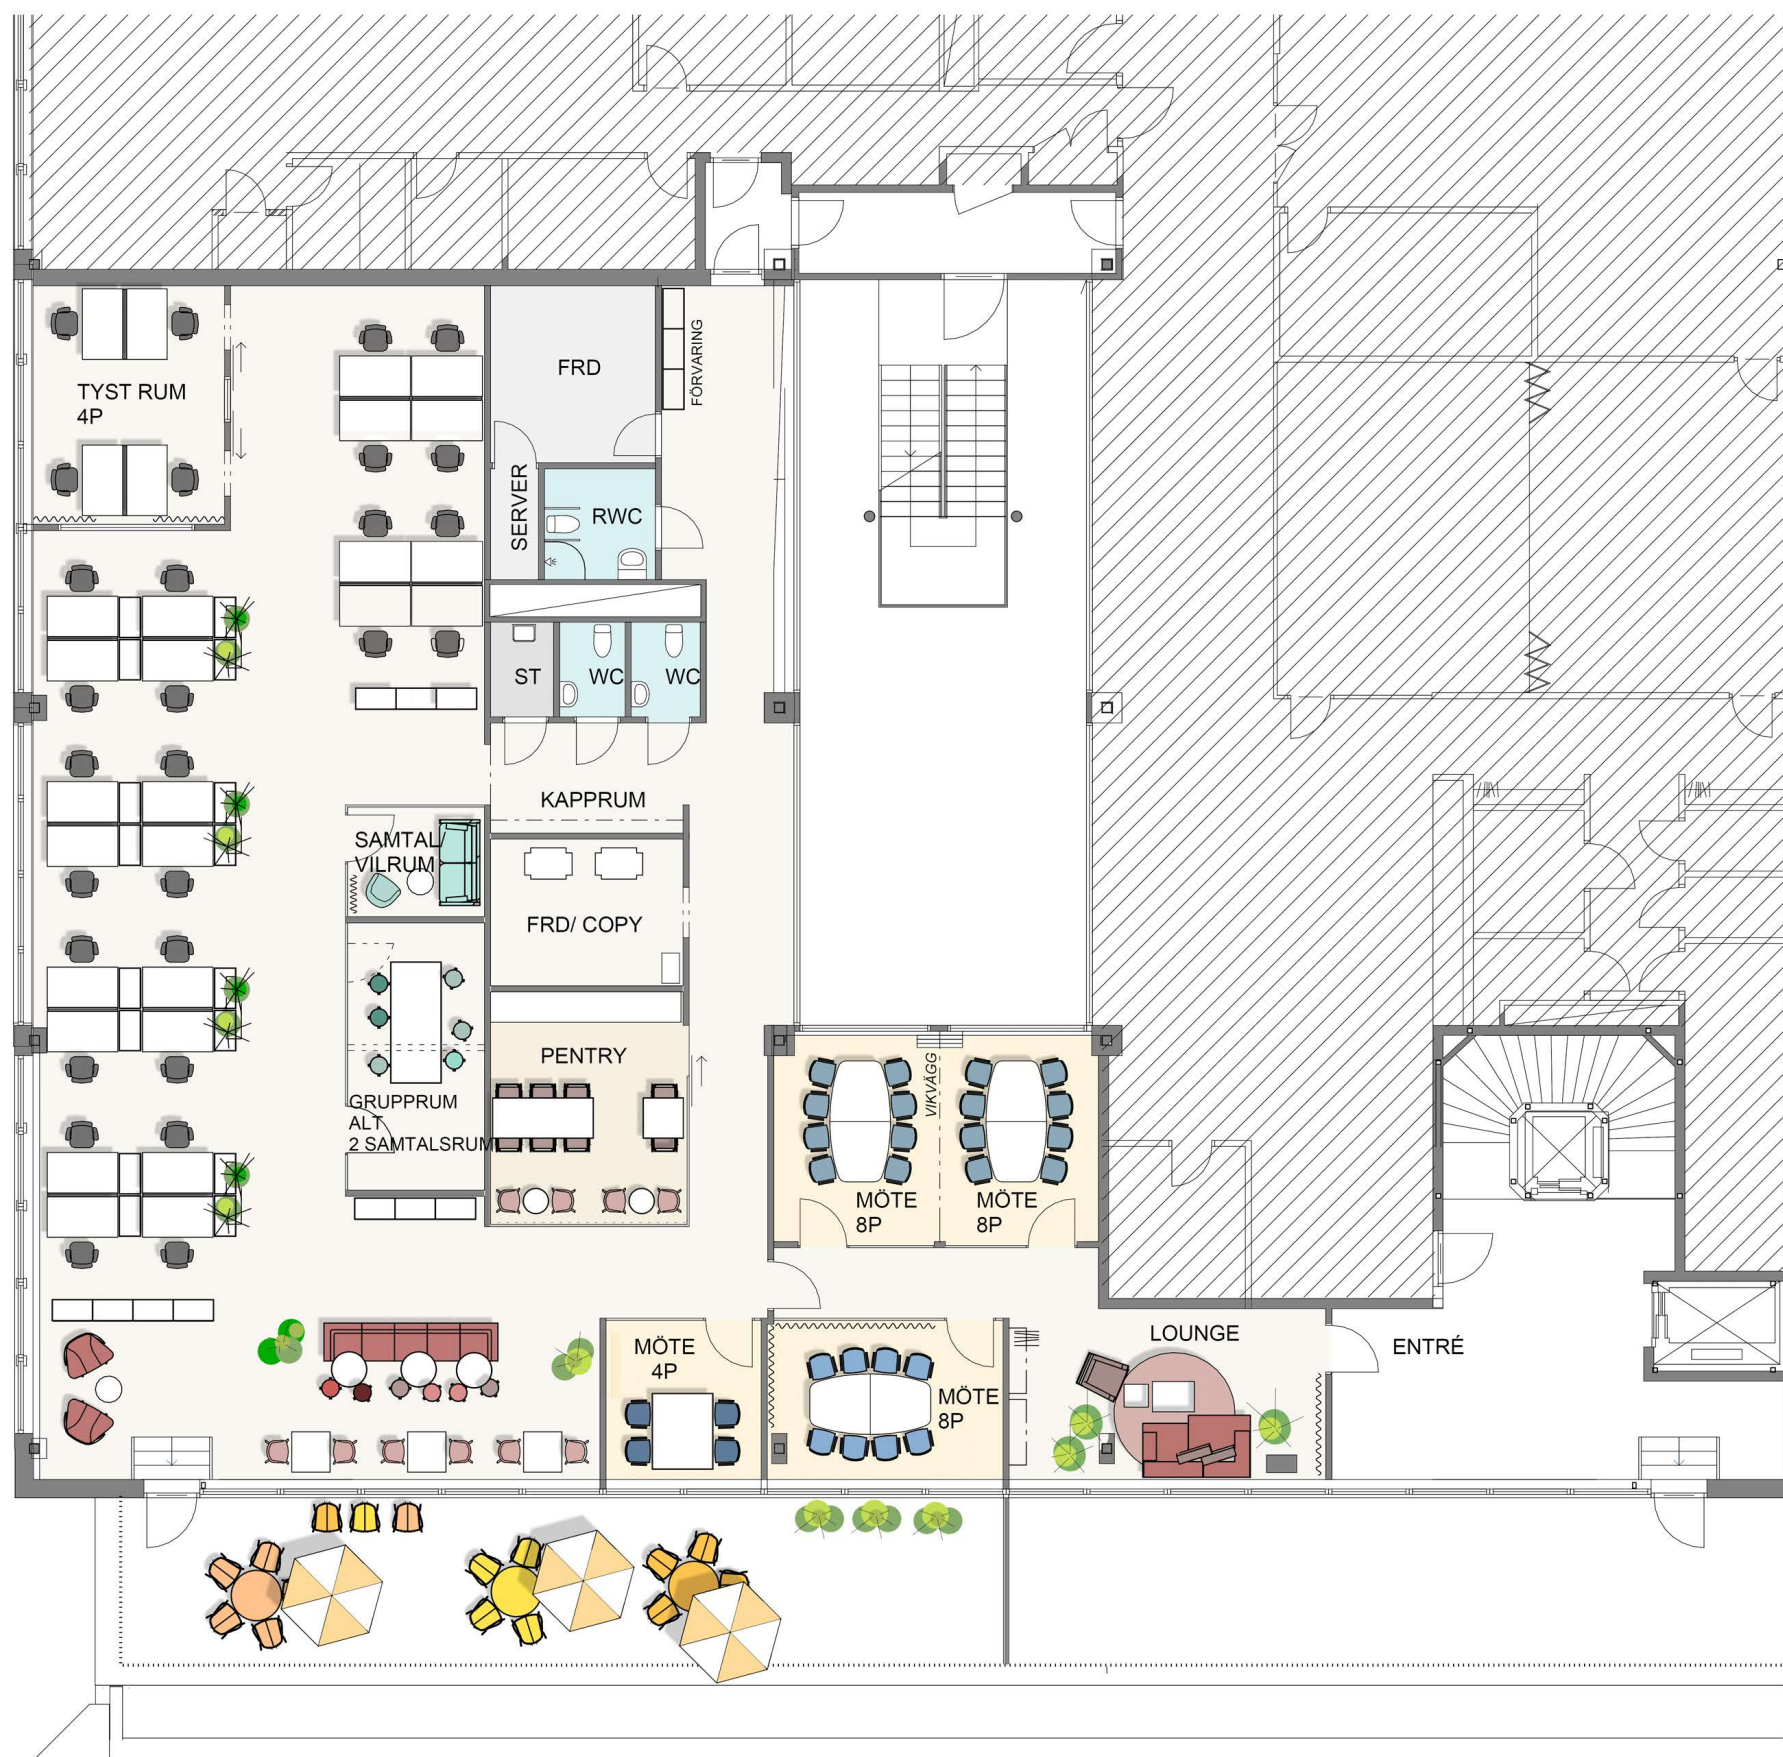

LOKALSKISS

LOA 413 m²

Arbetsplatser i öppet landskap 24st

Arbetsplatser i tyst rum 4st

(Inritade skrivbord är 1400 x 800 mm)


Mötesrum 4P 1st

Mötesrum 8P 3

möjlighet till Konferensrum för 16P

Samtalsrum 1 st

Grupprum 1st alt 2 st samtals- telefonrum

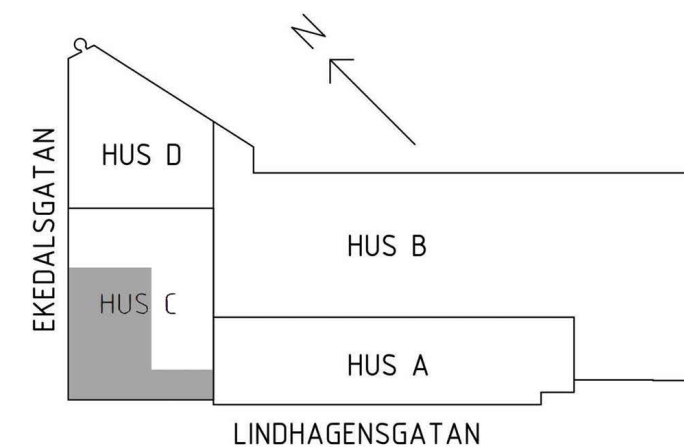

SKALA 1:150

