


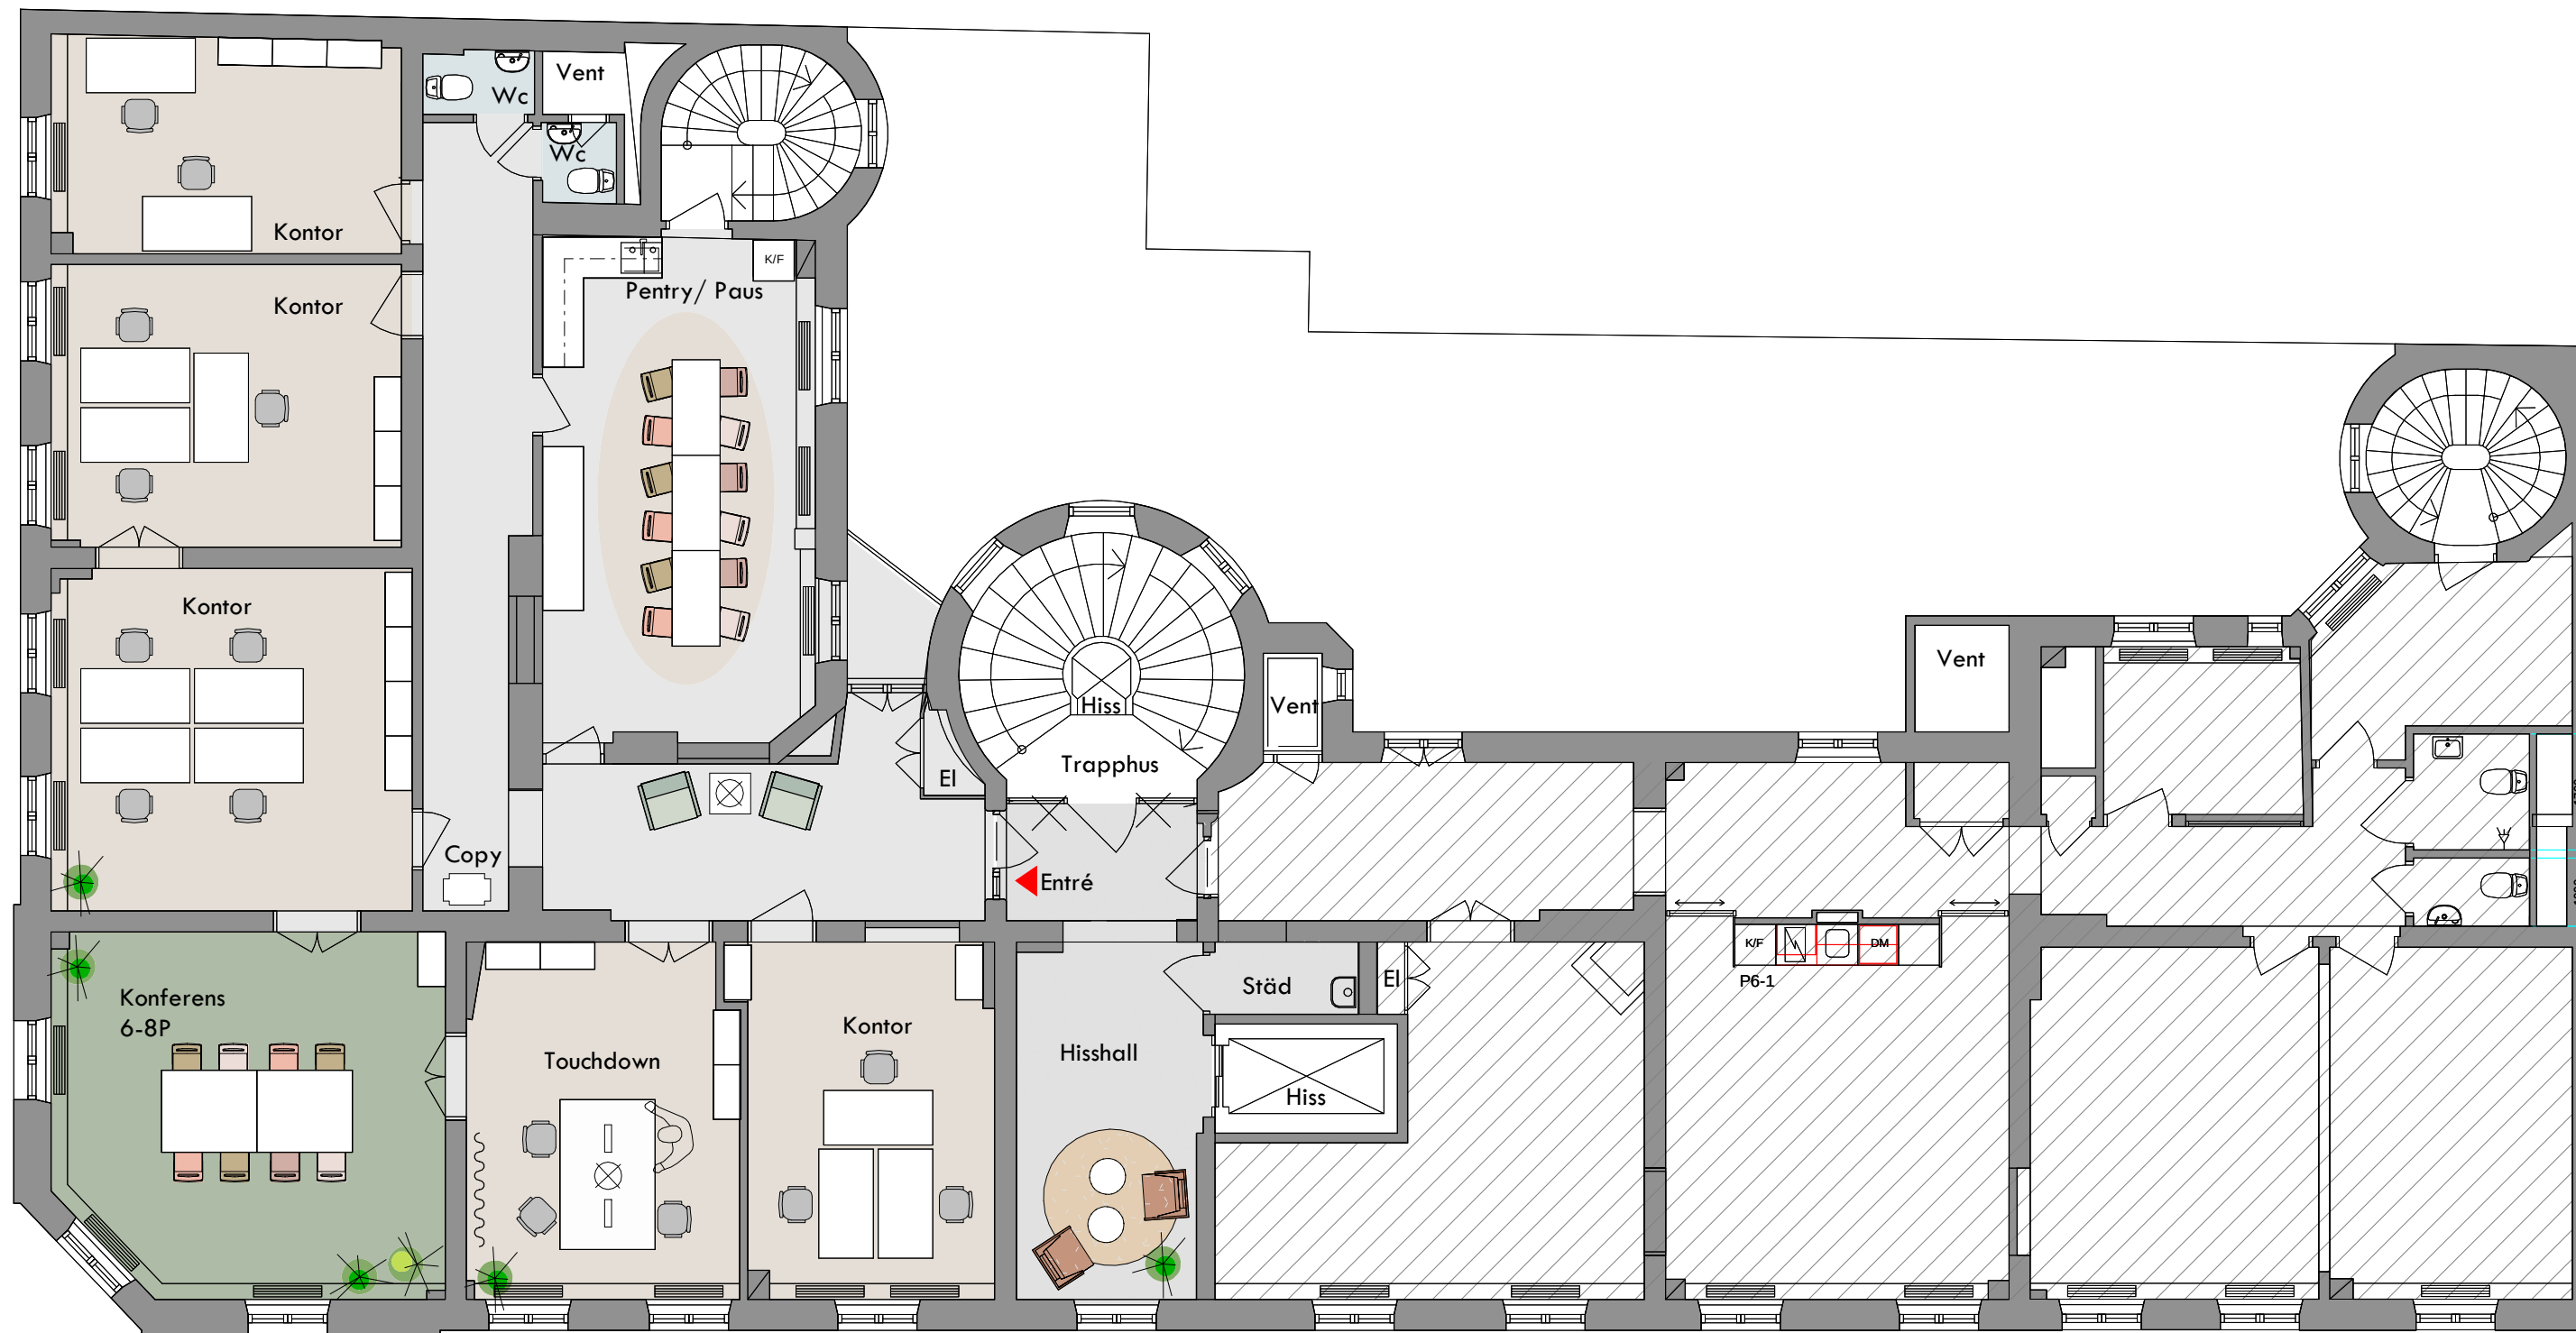

Ytan vid hisshallen delas med hyresgästen mittemot.

12 fasta arbetsplatser
4 arbetsplatser vid touchdown
Inritade skrivbord är 1400x800