


**LOKALSKISS**  
 LOA 250 kvm  
 Arbetsplatser 14st  
 (Inritade skrivbord är 1600 x 800 mm)  
 Mötesrum 15P 1st

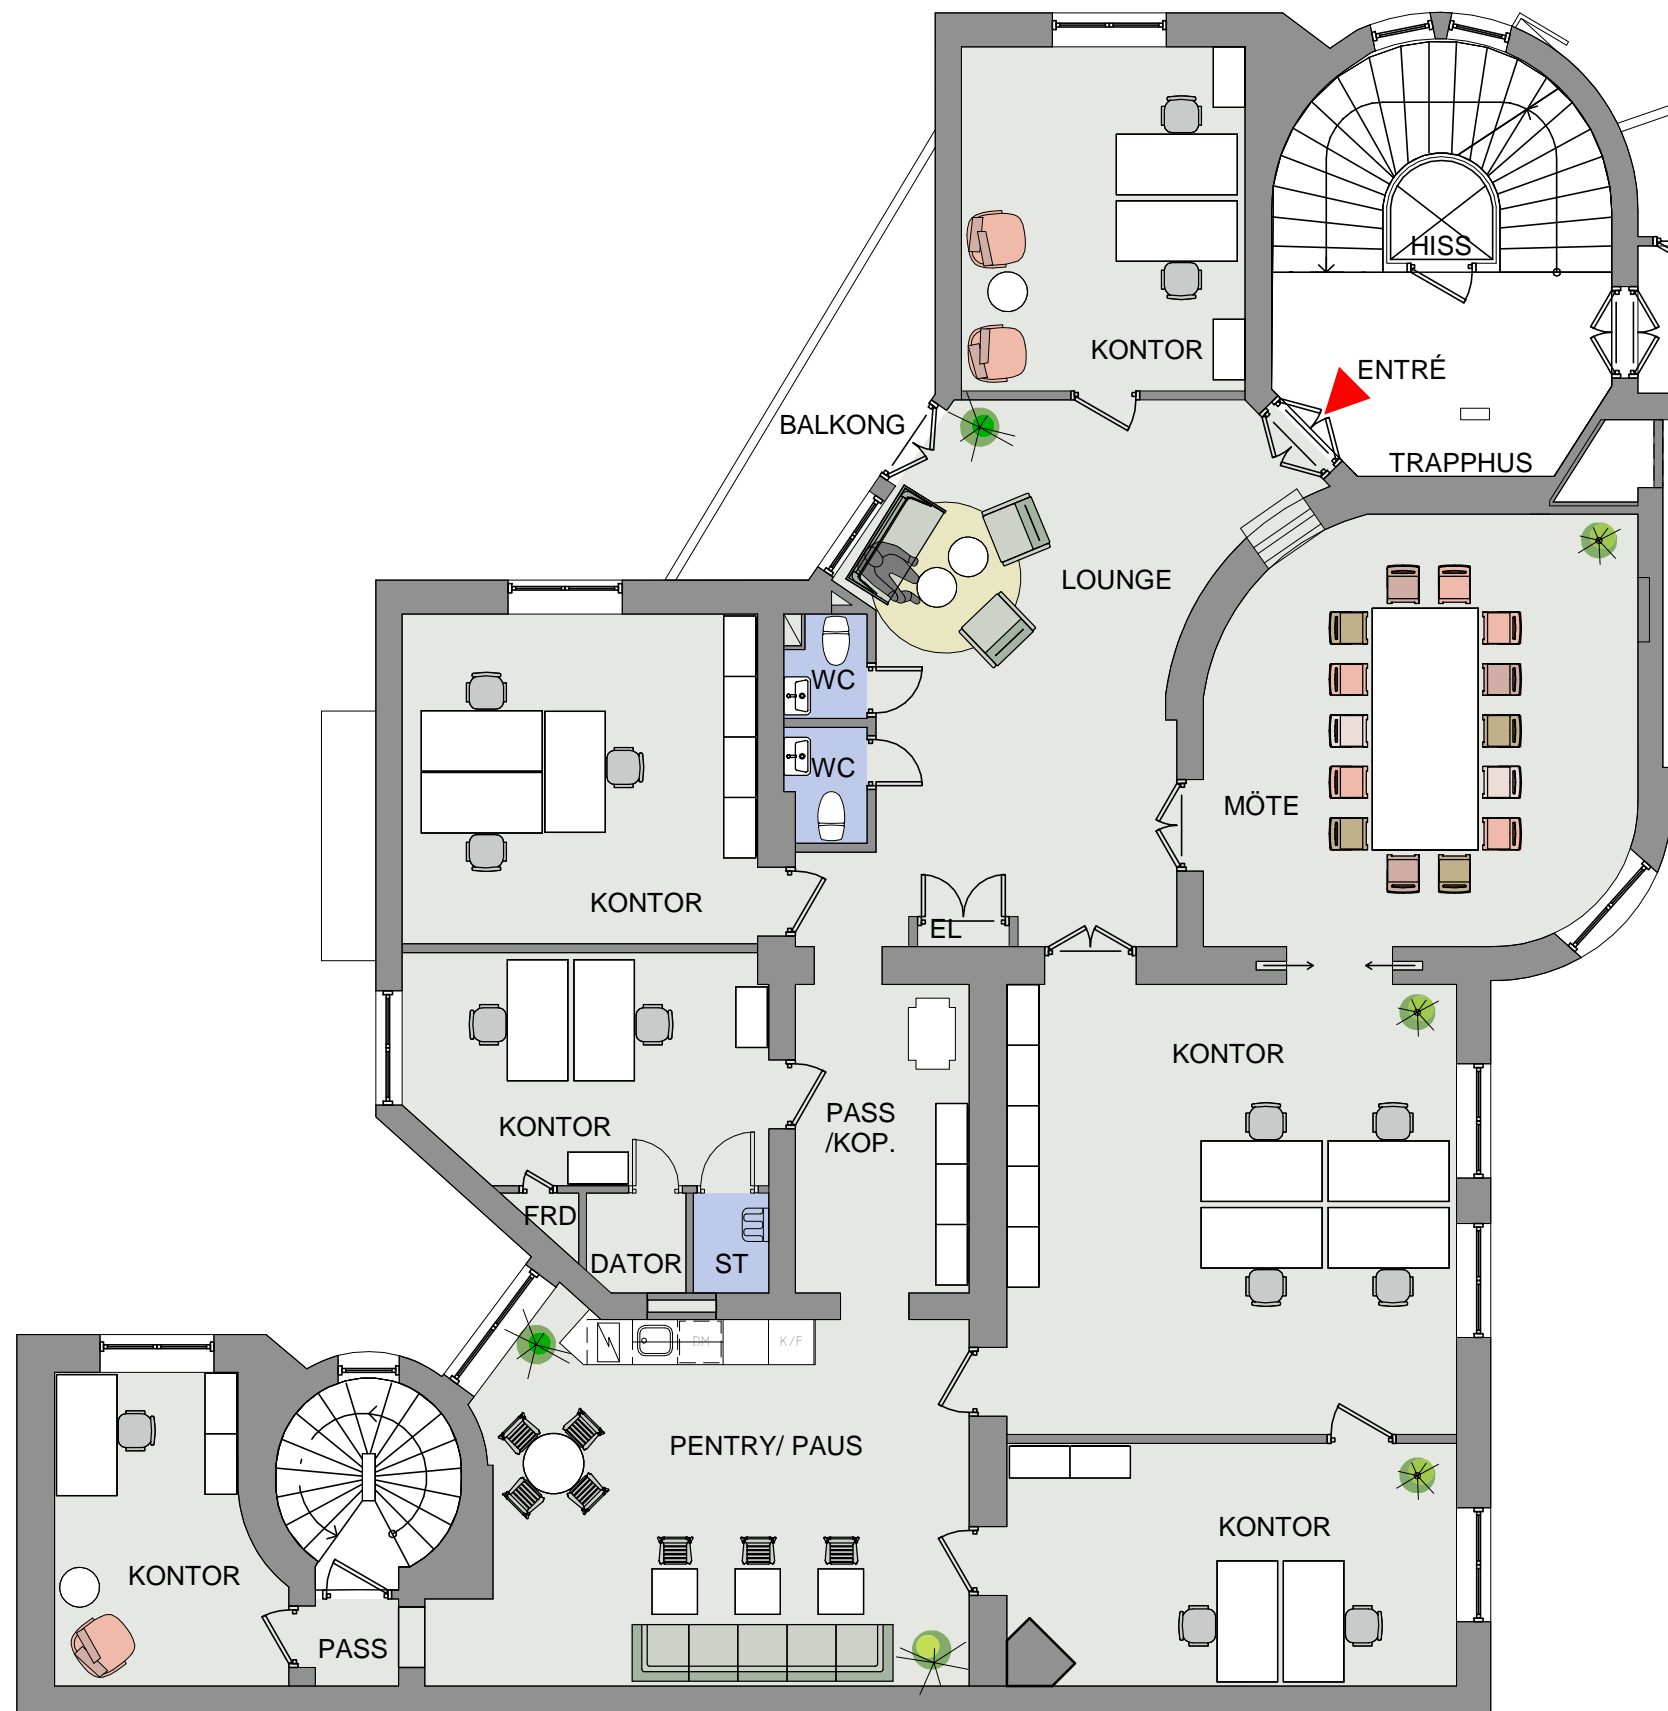

OBS! Detta är en skiss och samtliga symboler skall ses som en symbol för att visa en funktion,

viss anpassning av inredning krävs vid slutgiltig möblering.

Läget på inritade väggar, glaspartier och andra byggnadsdelar på denna ritning kan behöva justeras något beroende på fastighetens konstruktion och befintliga installationers läge.

