


ALTERNATIV 1B

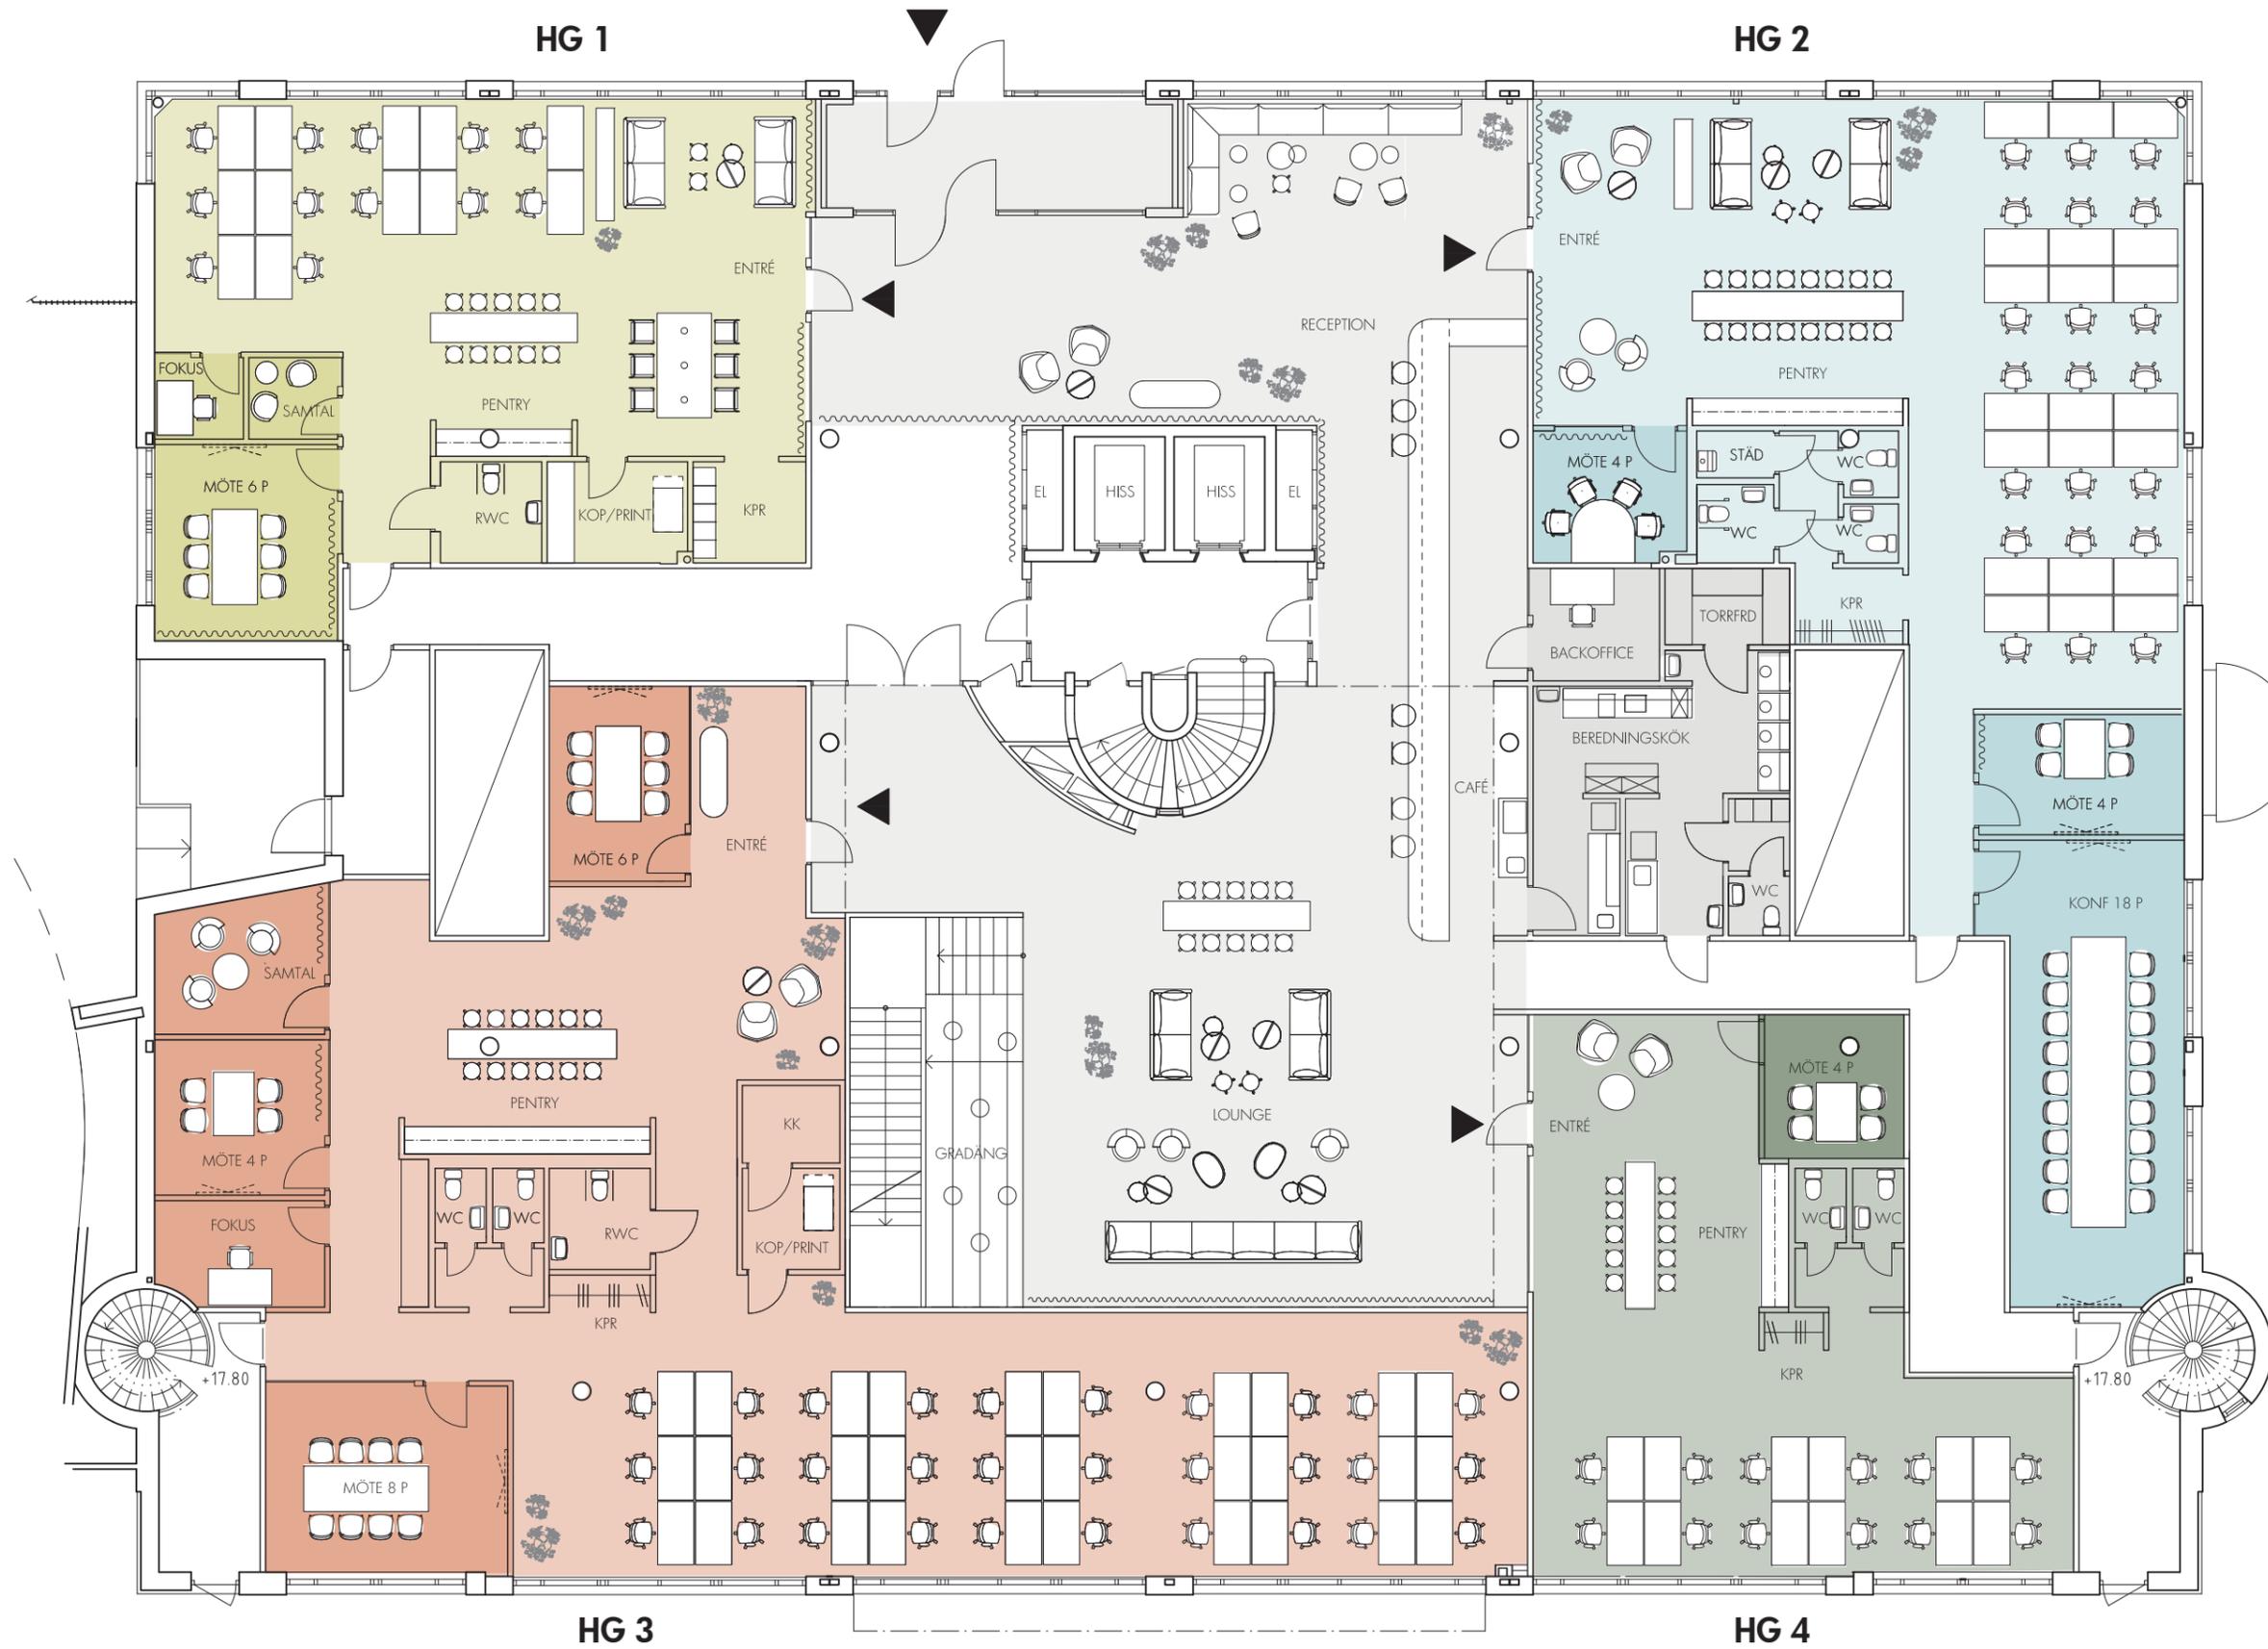

HYRESGÄST 1
154 m²

ARBETSPLATSER	12 st
MÖTESRUM	1 st
6 pers	
FOKUS/SAMTAL	2 st

HYRESGÄST 2
232 m²

ARBETSPLATSER	21 st
MÖTESRUM	2 st
4 pers	
KONFERENSRUM	1 st
18 pers	


HYRESGÄST 3
324 m²

ARBETSPLATSER	30 st
MÖTESRUM	3 st
4 pers, 6 pers, 8 pers	
FOKUS/SAMTAL	2 st

HYRESGÄST 4
117 m²

ARBETSPLATSER	12 st
MÖTESRUM	1 st
4 pers	

ALTERNATIV 2

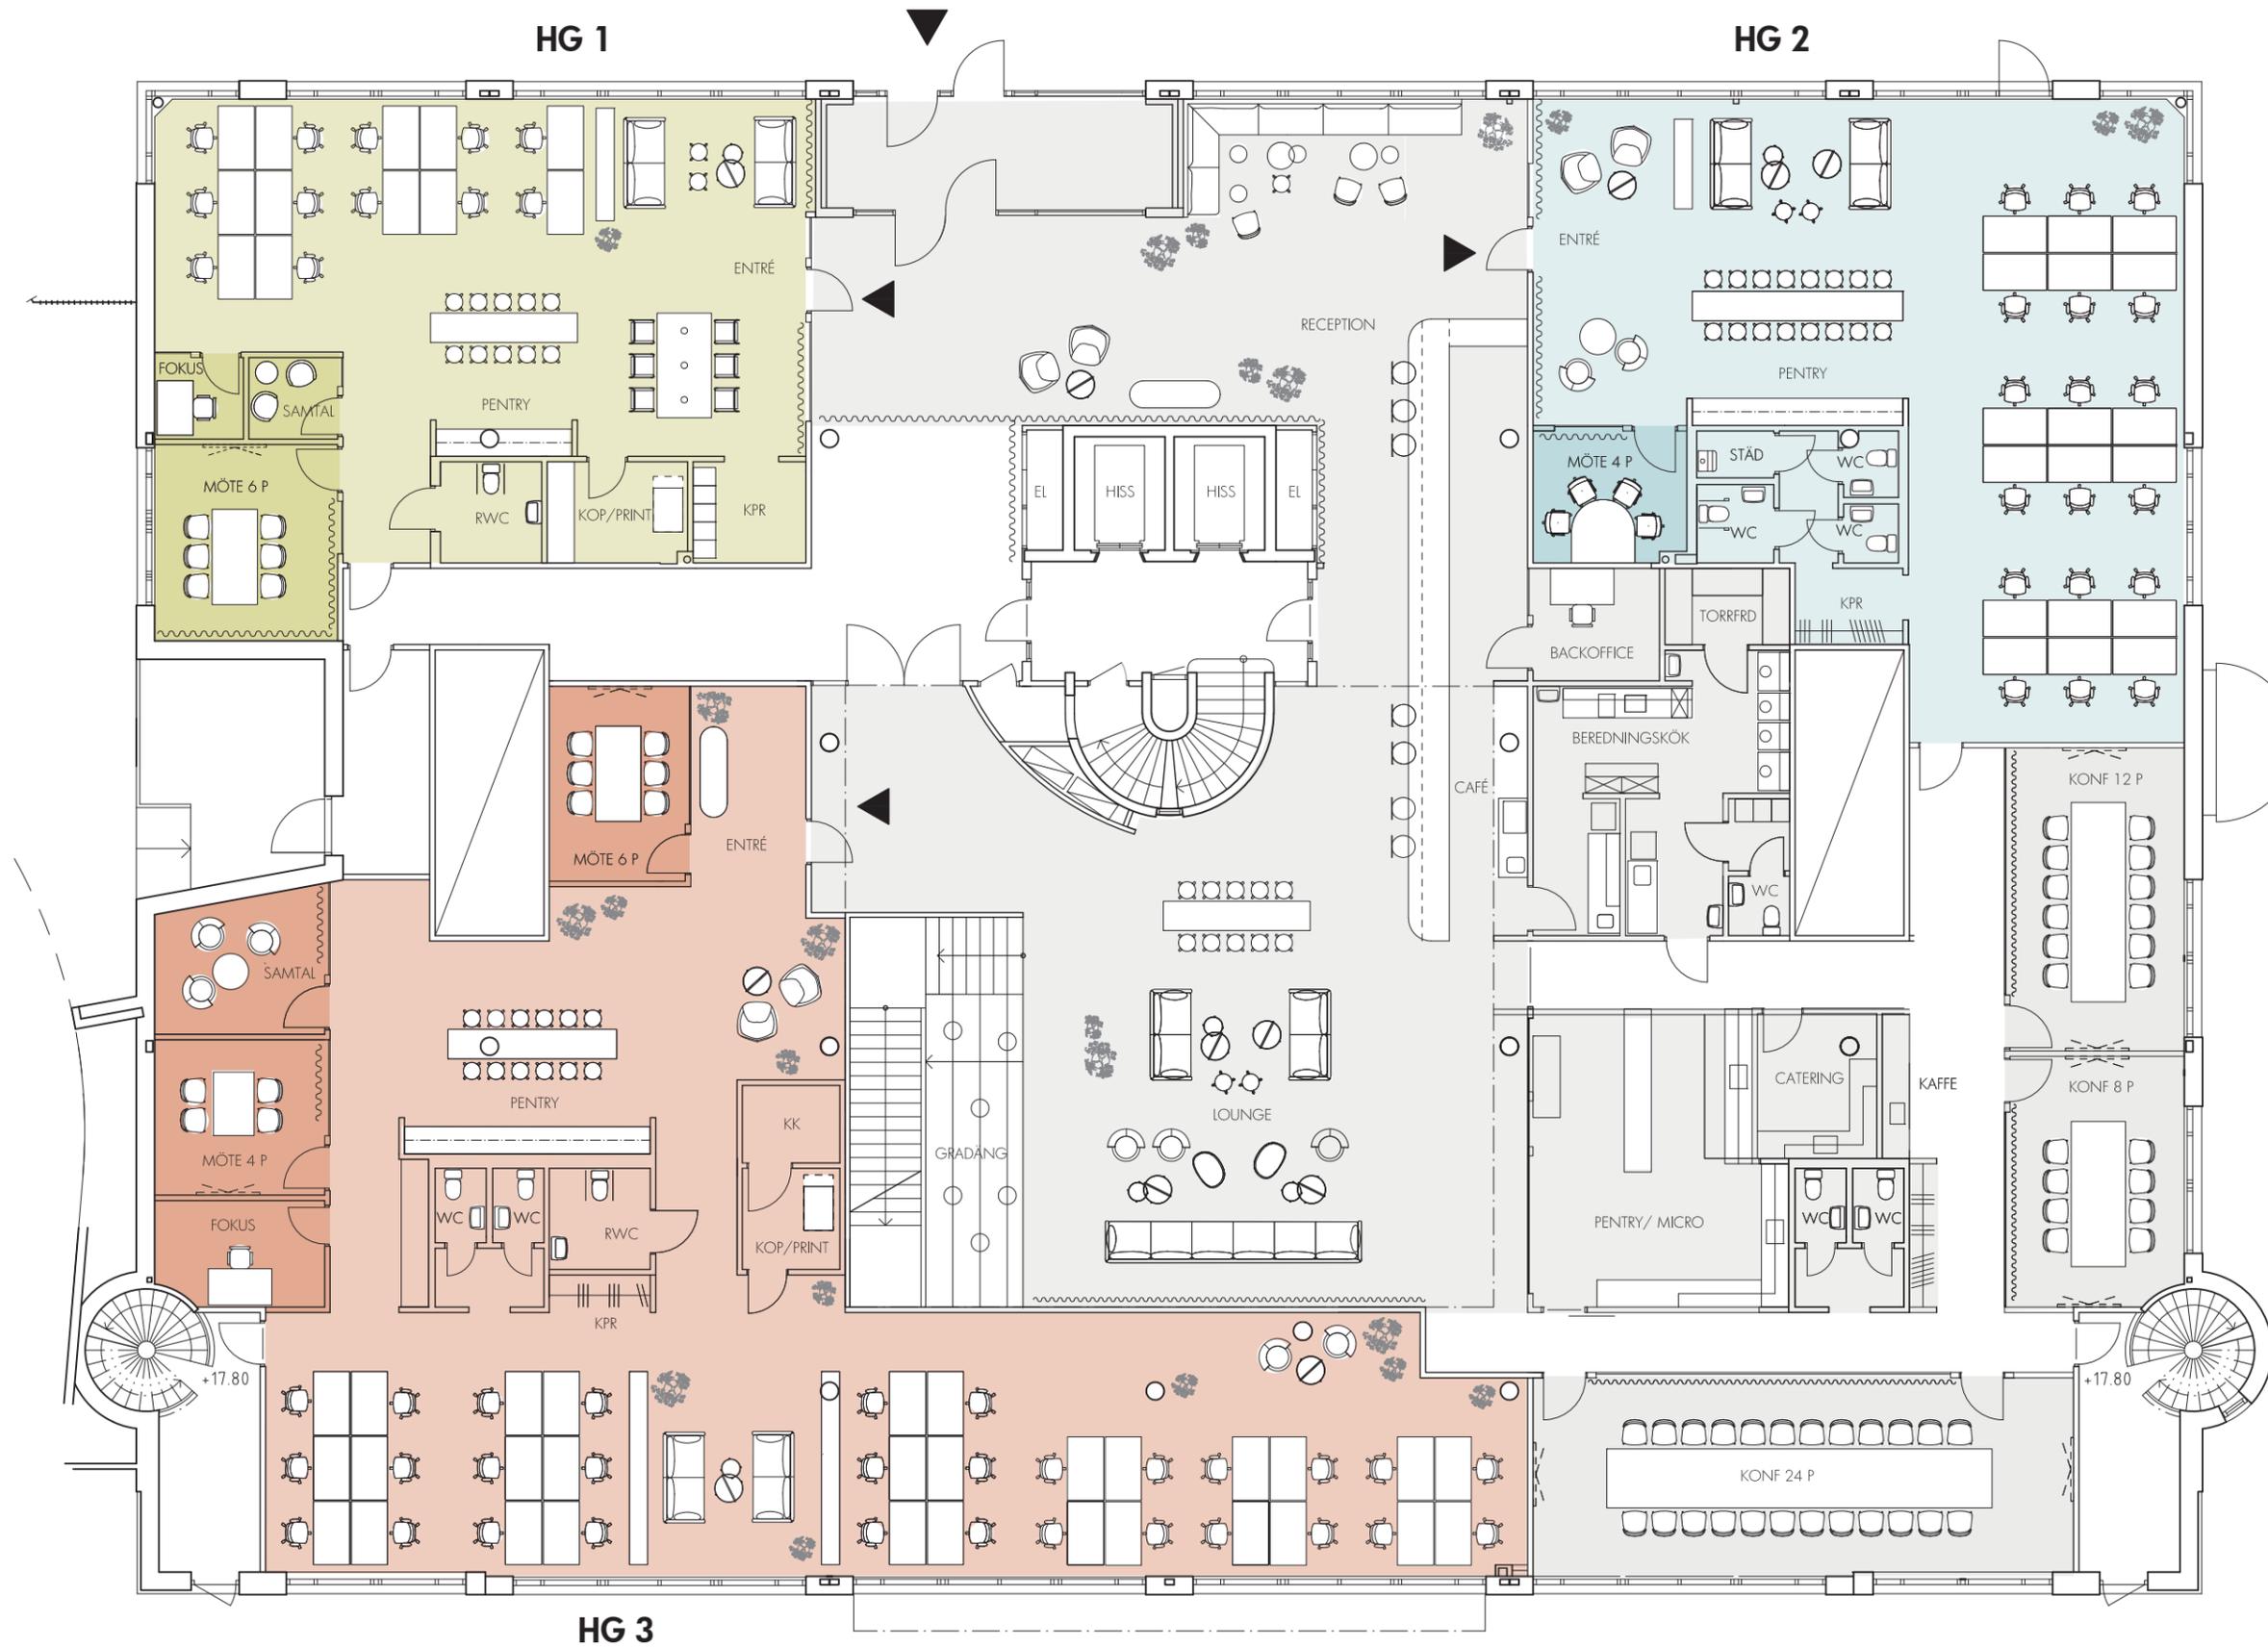

HYRESGÄST 1

154 m²

ARBETSPLATSER 12 st
MÖTESRUM 1 st
6 pers
FOKUS/SAMTAL 2 st

HYRESGÄST 2

175 m²

ARBETSPLATSER 18 st
MÖTESRUM 1 st
4 pers

HYRESGÄST 3

320 m²

ARBETSPLATSER 30 st
MÖTESRUM 2 st
4 pers, 6 pers
FOKUS/SAMTAL 2 st