


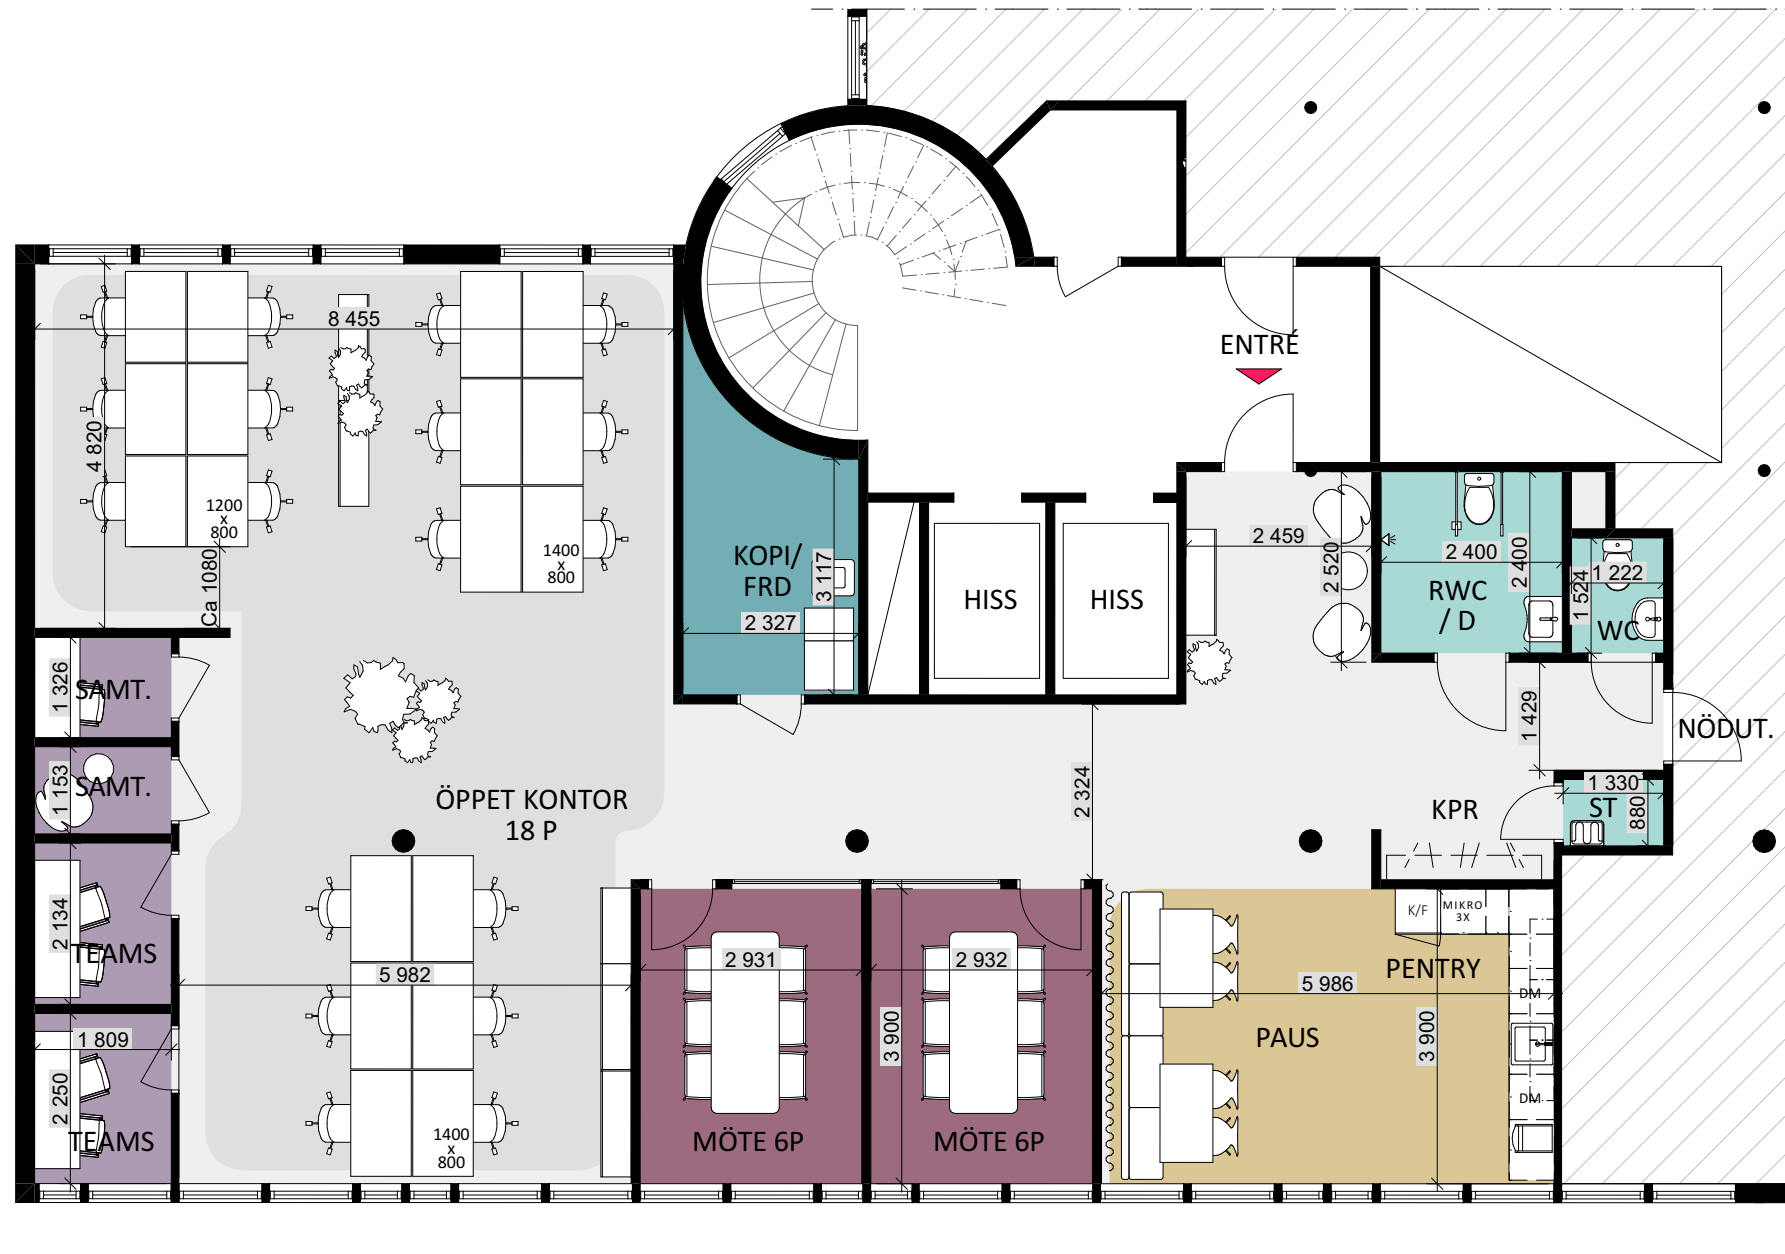

ALLMÄN YTA	
ARBETSPLATSER, LANDSKAP	18 st
MINDRE MÖTE / SAMTALSRUM	
SAMTAL/TEAMS	4 st
STÖRRE MÖTESRUM	
MÖTE 6 pers	2 st
SKRIV / KOP / FÖRRÅD	1 st
WC, DUSCH OCH STÄD	
WC	1 st
RWC/D	1 st
STÄD	1 st
PENTRY / PAUS	1 st

