


KV Vingråen 33

Plan 6, Våning 4Tr
Datum : 2026-08-20

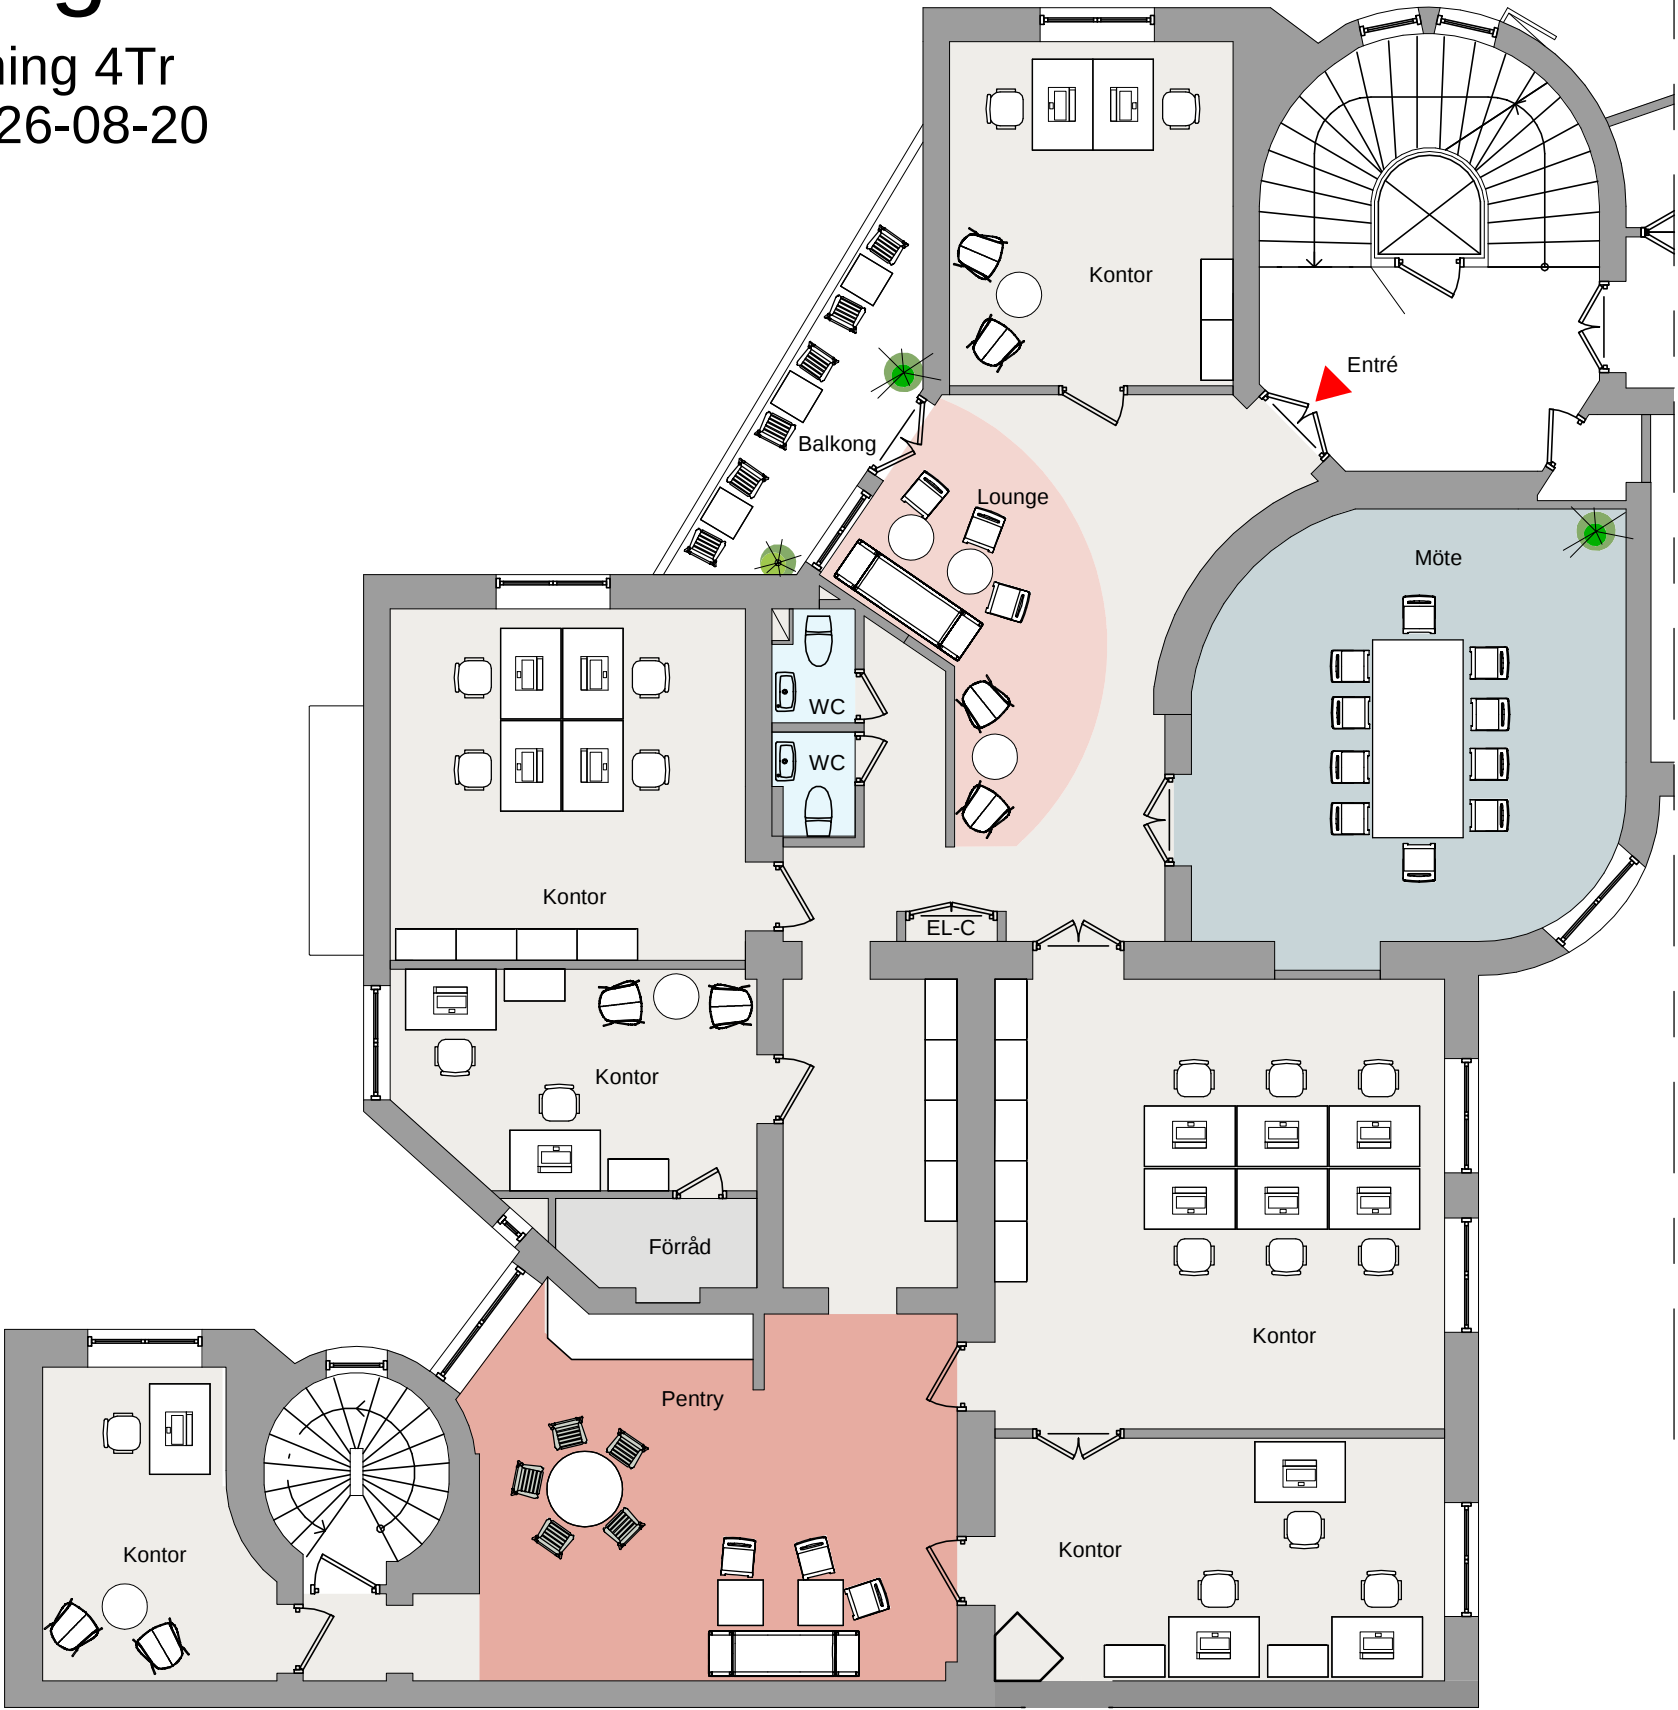

LOKALSKISS
LOA 250 kvm
Arbetsplatser 17st
(Inritade skrivbord är 1200 x 800 mm)
Mötesrum 10-12P 1st

