


St.Göransgatan 57, Stockholm

LOA 281 m²

24p Arbetsplatser i kontorslandskap
3P Focusrum

1st Mötesrum 6 platser
2st Mötesrum 4 platser

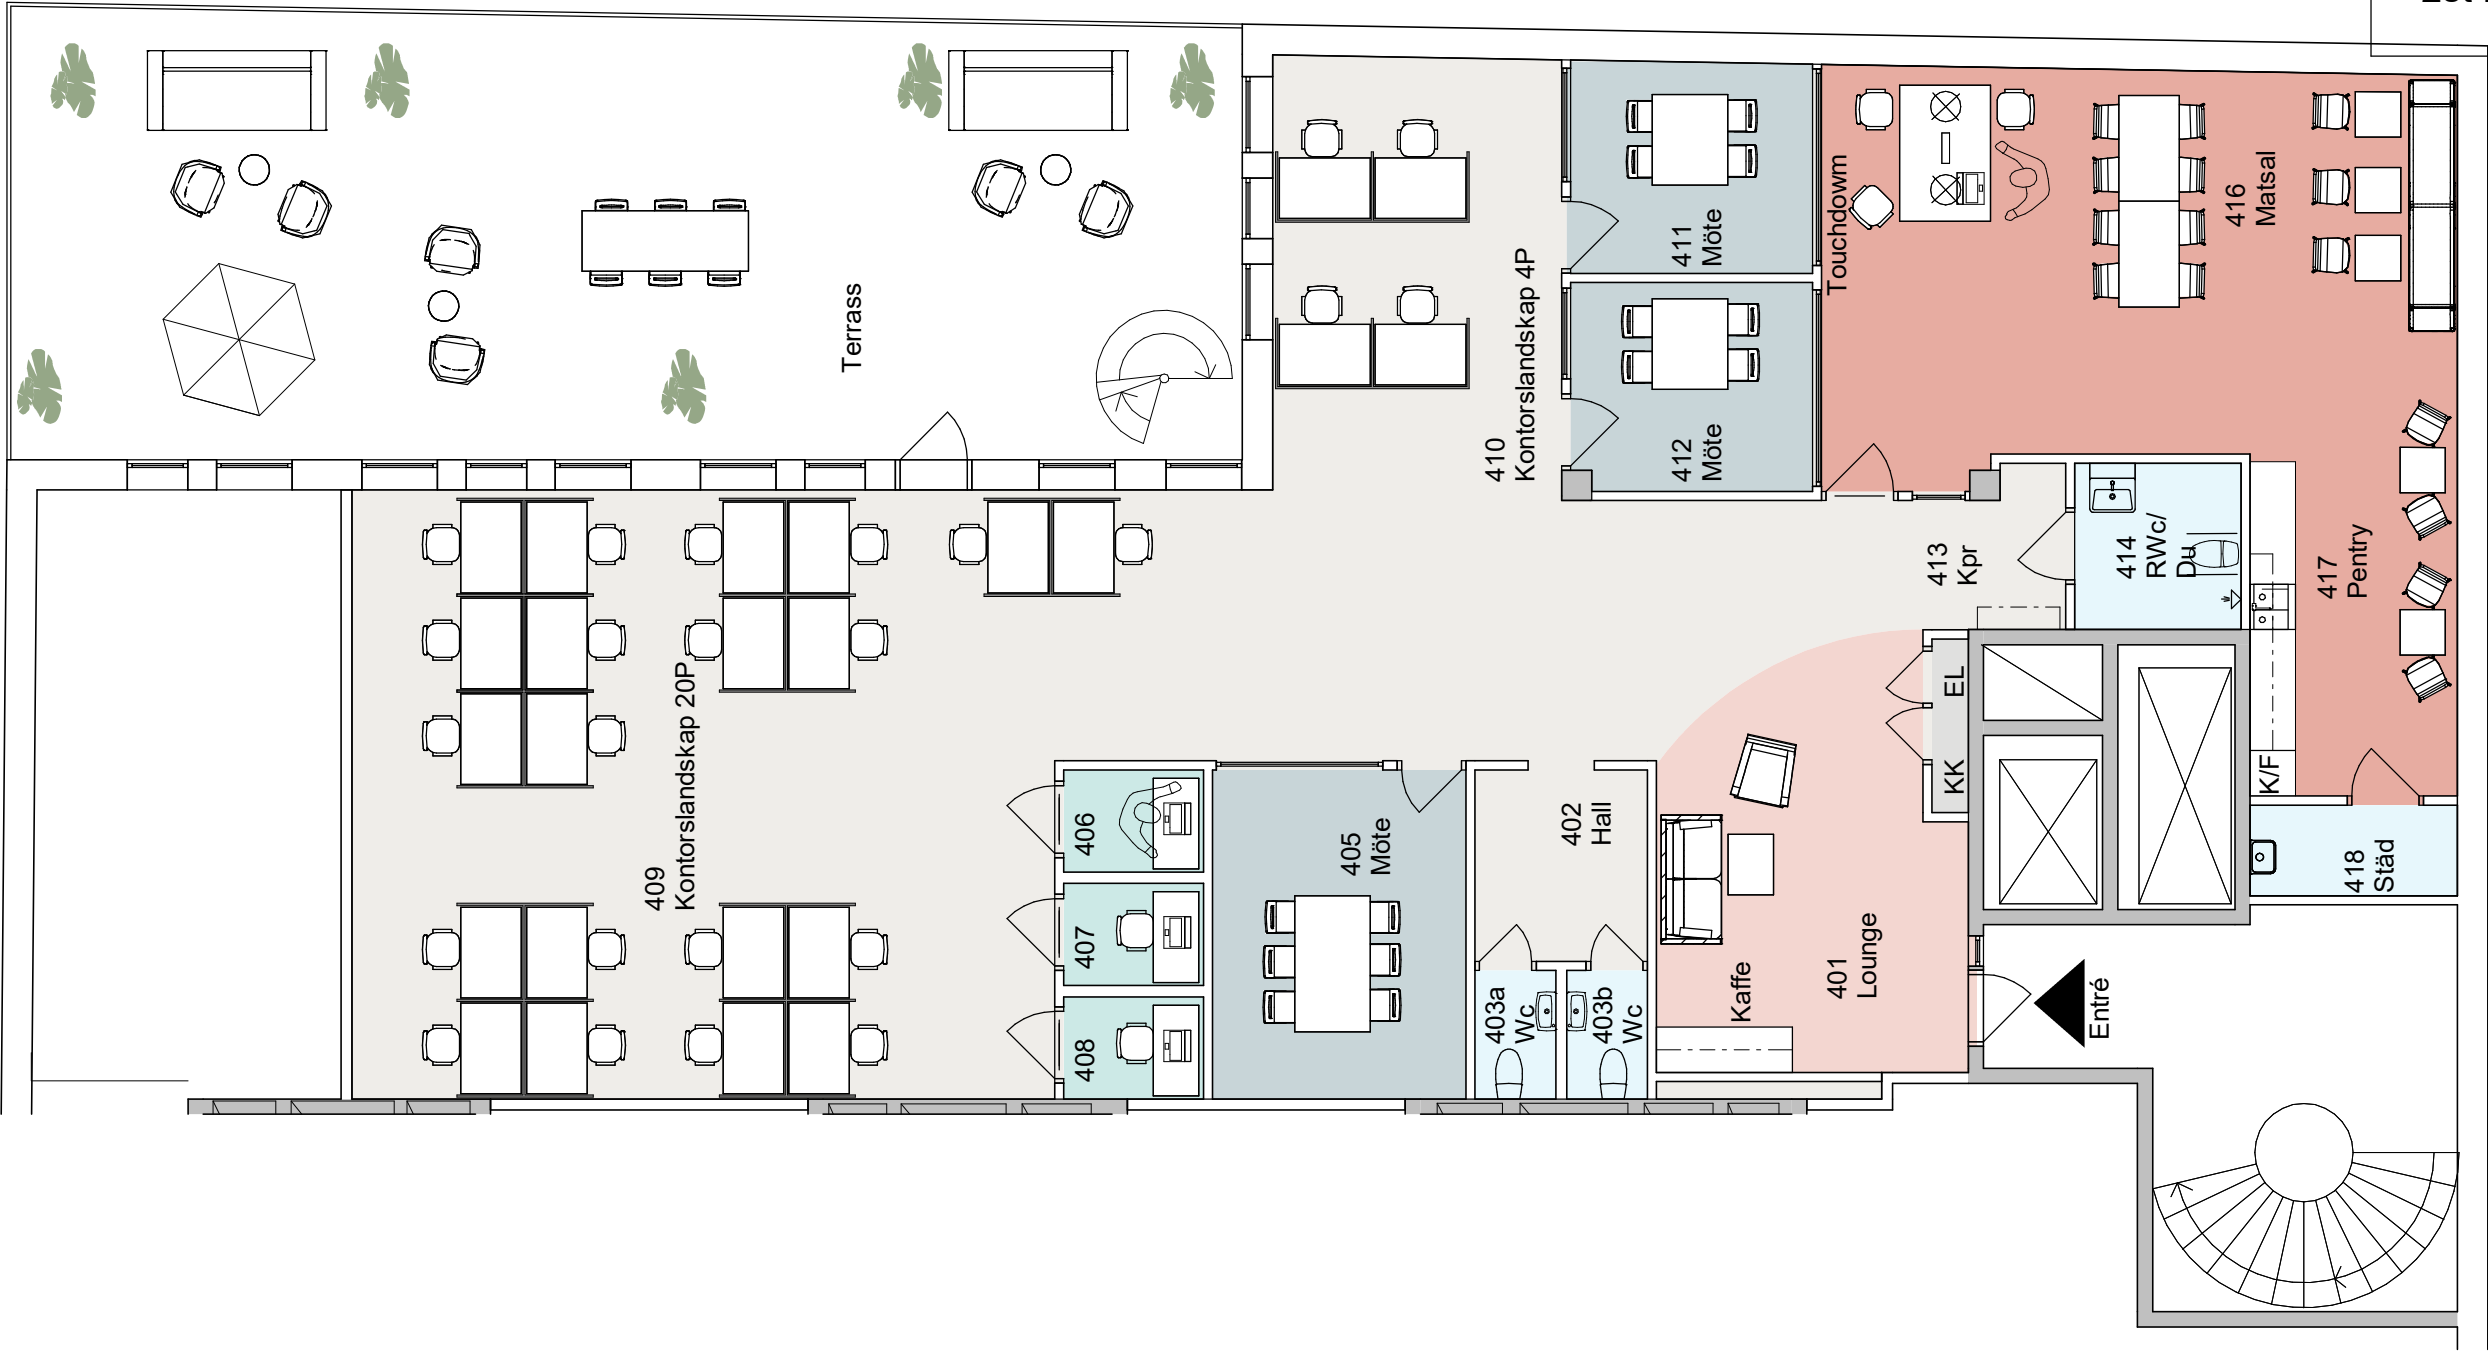

OBS! Detta är en skiss och samtliga symboler skall ses som en symbol för att visa en funktion, viss anpassning av inredning krävs vid slutgiltig möblering.

Ritningen är baserad på en äldre Pdf så vissa felaktigheter kan förekomma.