
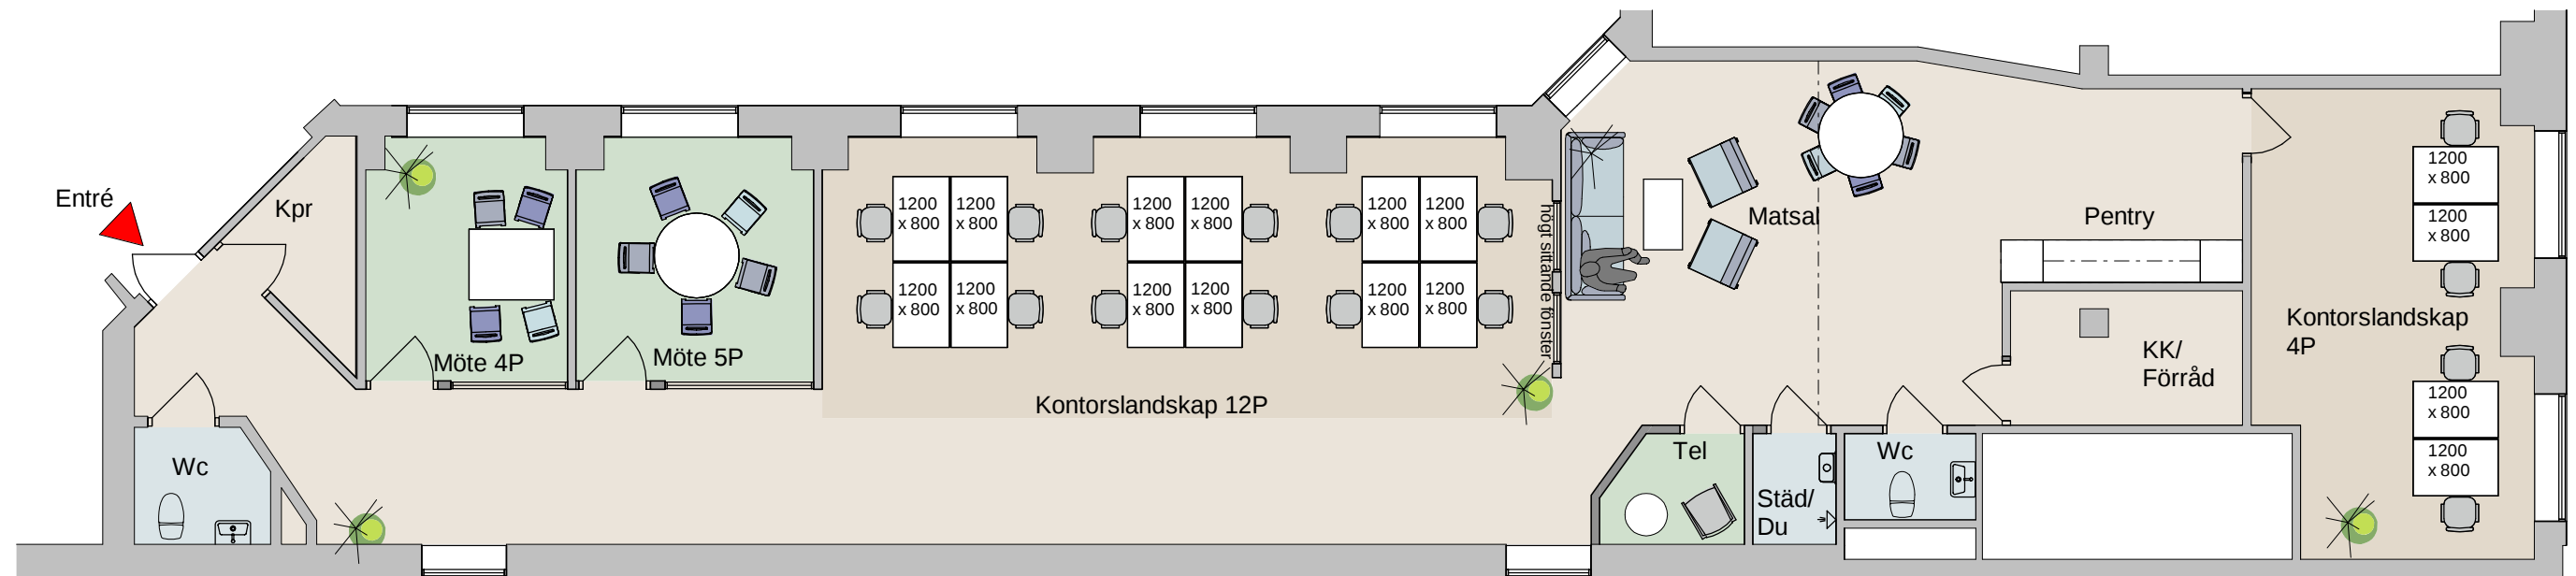


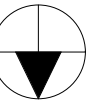

Gamla Brogatan 26, Plan 2

- 16 platser i kontorslandskap
- 1 mötesrum med 5 platser
- 1 mötesrum med 4 platser
- 1 telefonrum med 1 plats

OBS! Detta är en principskiss och samtliga symboler skall ses som en symbol för att visa en funktion.

Skissen viasar där enbart städ byggs om och kompletteras med en dusch.



Läget på väggar, glaspartier och andra byggnadsdelar på denna ritning kan i viss mån vara felaktigt något då ritningen är baserat på ett inskannat material.

newsec

Kv. Skotten 8

2026-03-10

Plan 2 TR, 204 kvm Gamla Brogatan 26

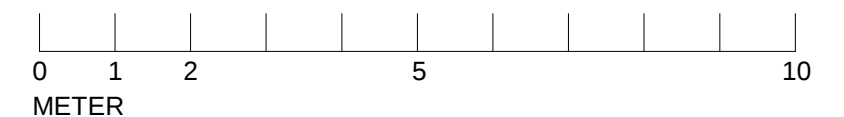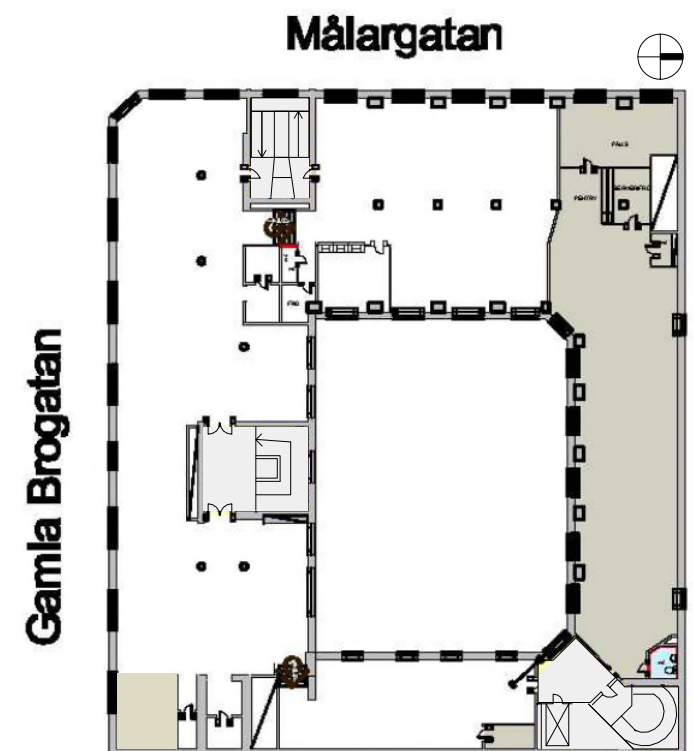

Skala 1 : 100