


CITYGROSS
LOA: Förråd ca:1037 kvm

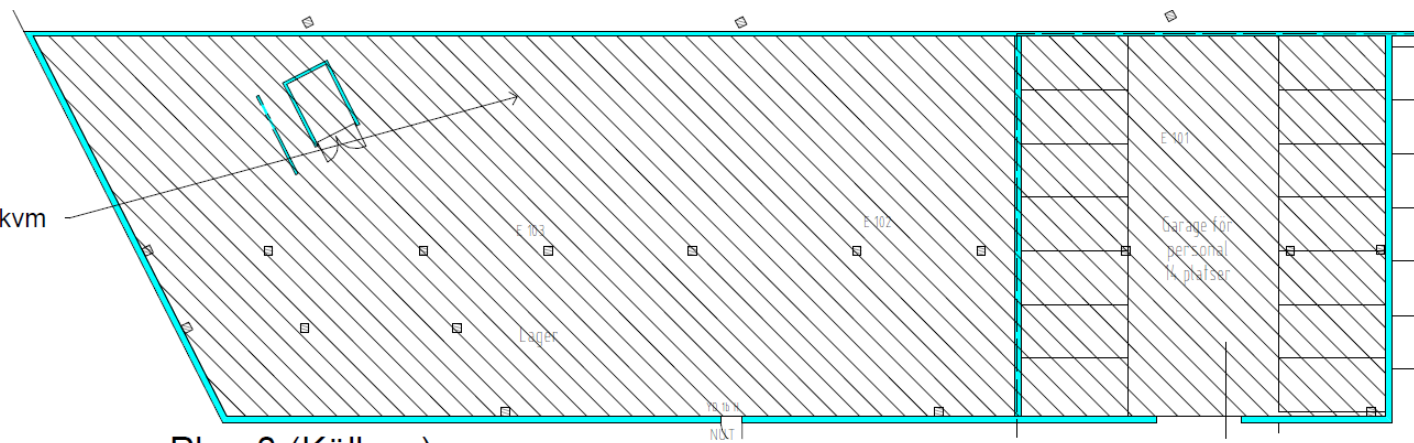

Plan 0 (Källare)