



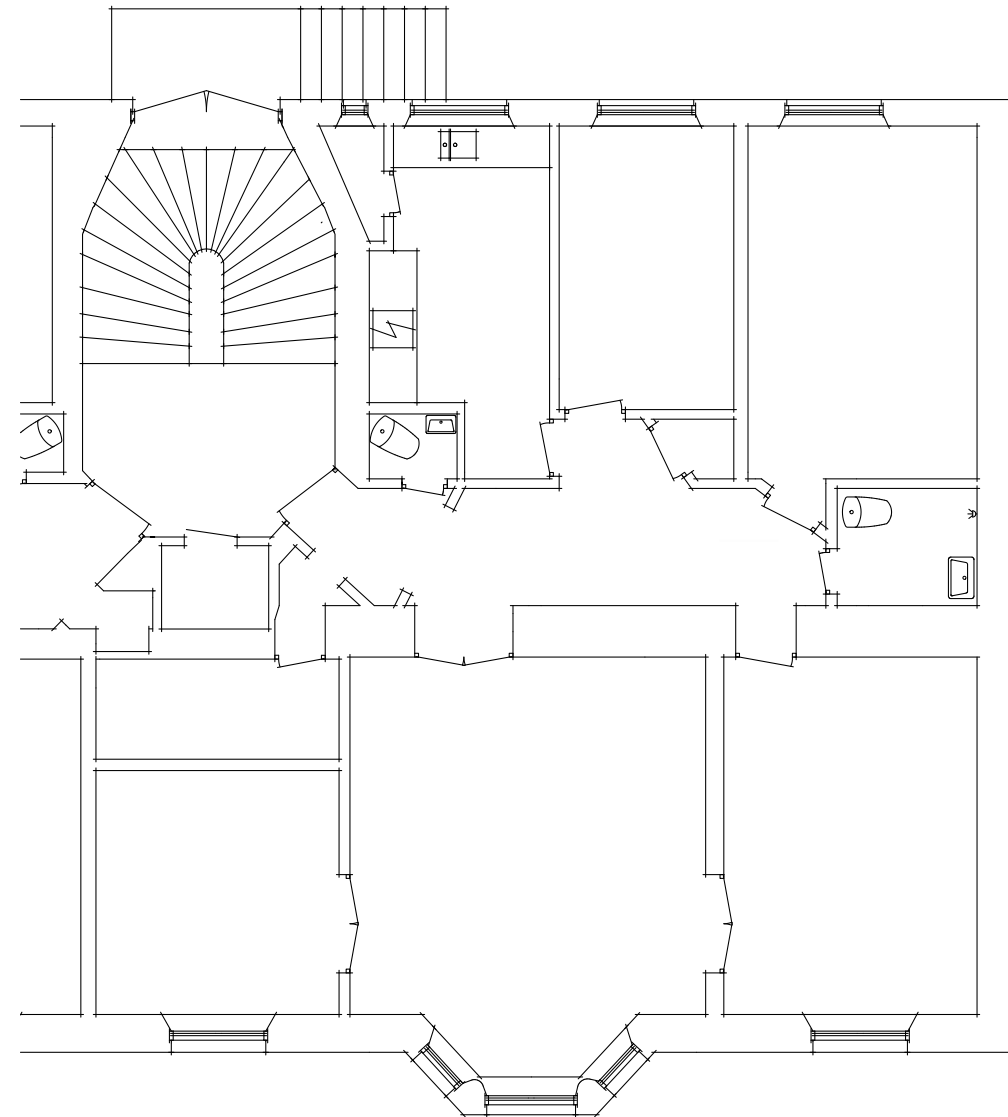

ODENGATAN

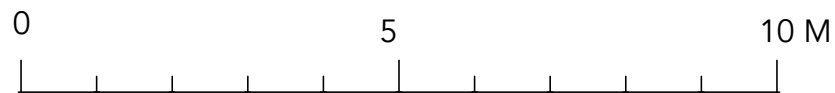

KONSULT	KONTOR 115 KVM ODENGATAN 60 1TRP	
REFRERENSNR		
RITAD / KONSTR AV Patrick Karlsson	SKALA 1:100 A3	RITNING AV PLANRITNING
ANSVARIG Gunnar Drougge	RITN. NR A1	DATUM

Teckenförklaring

Hänvisning över marknivå

