


RITNING OCH MÅTT BASERAS PÅ ETT ORIGINAL. VISS AVVIKELSE KAN DÄRFÖR FÖREKOMMA.

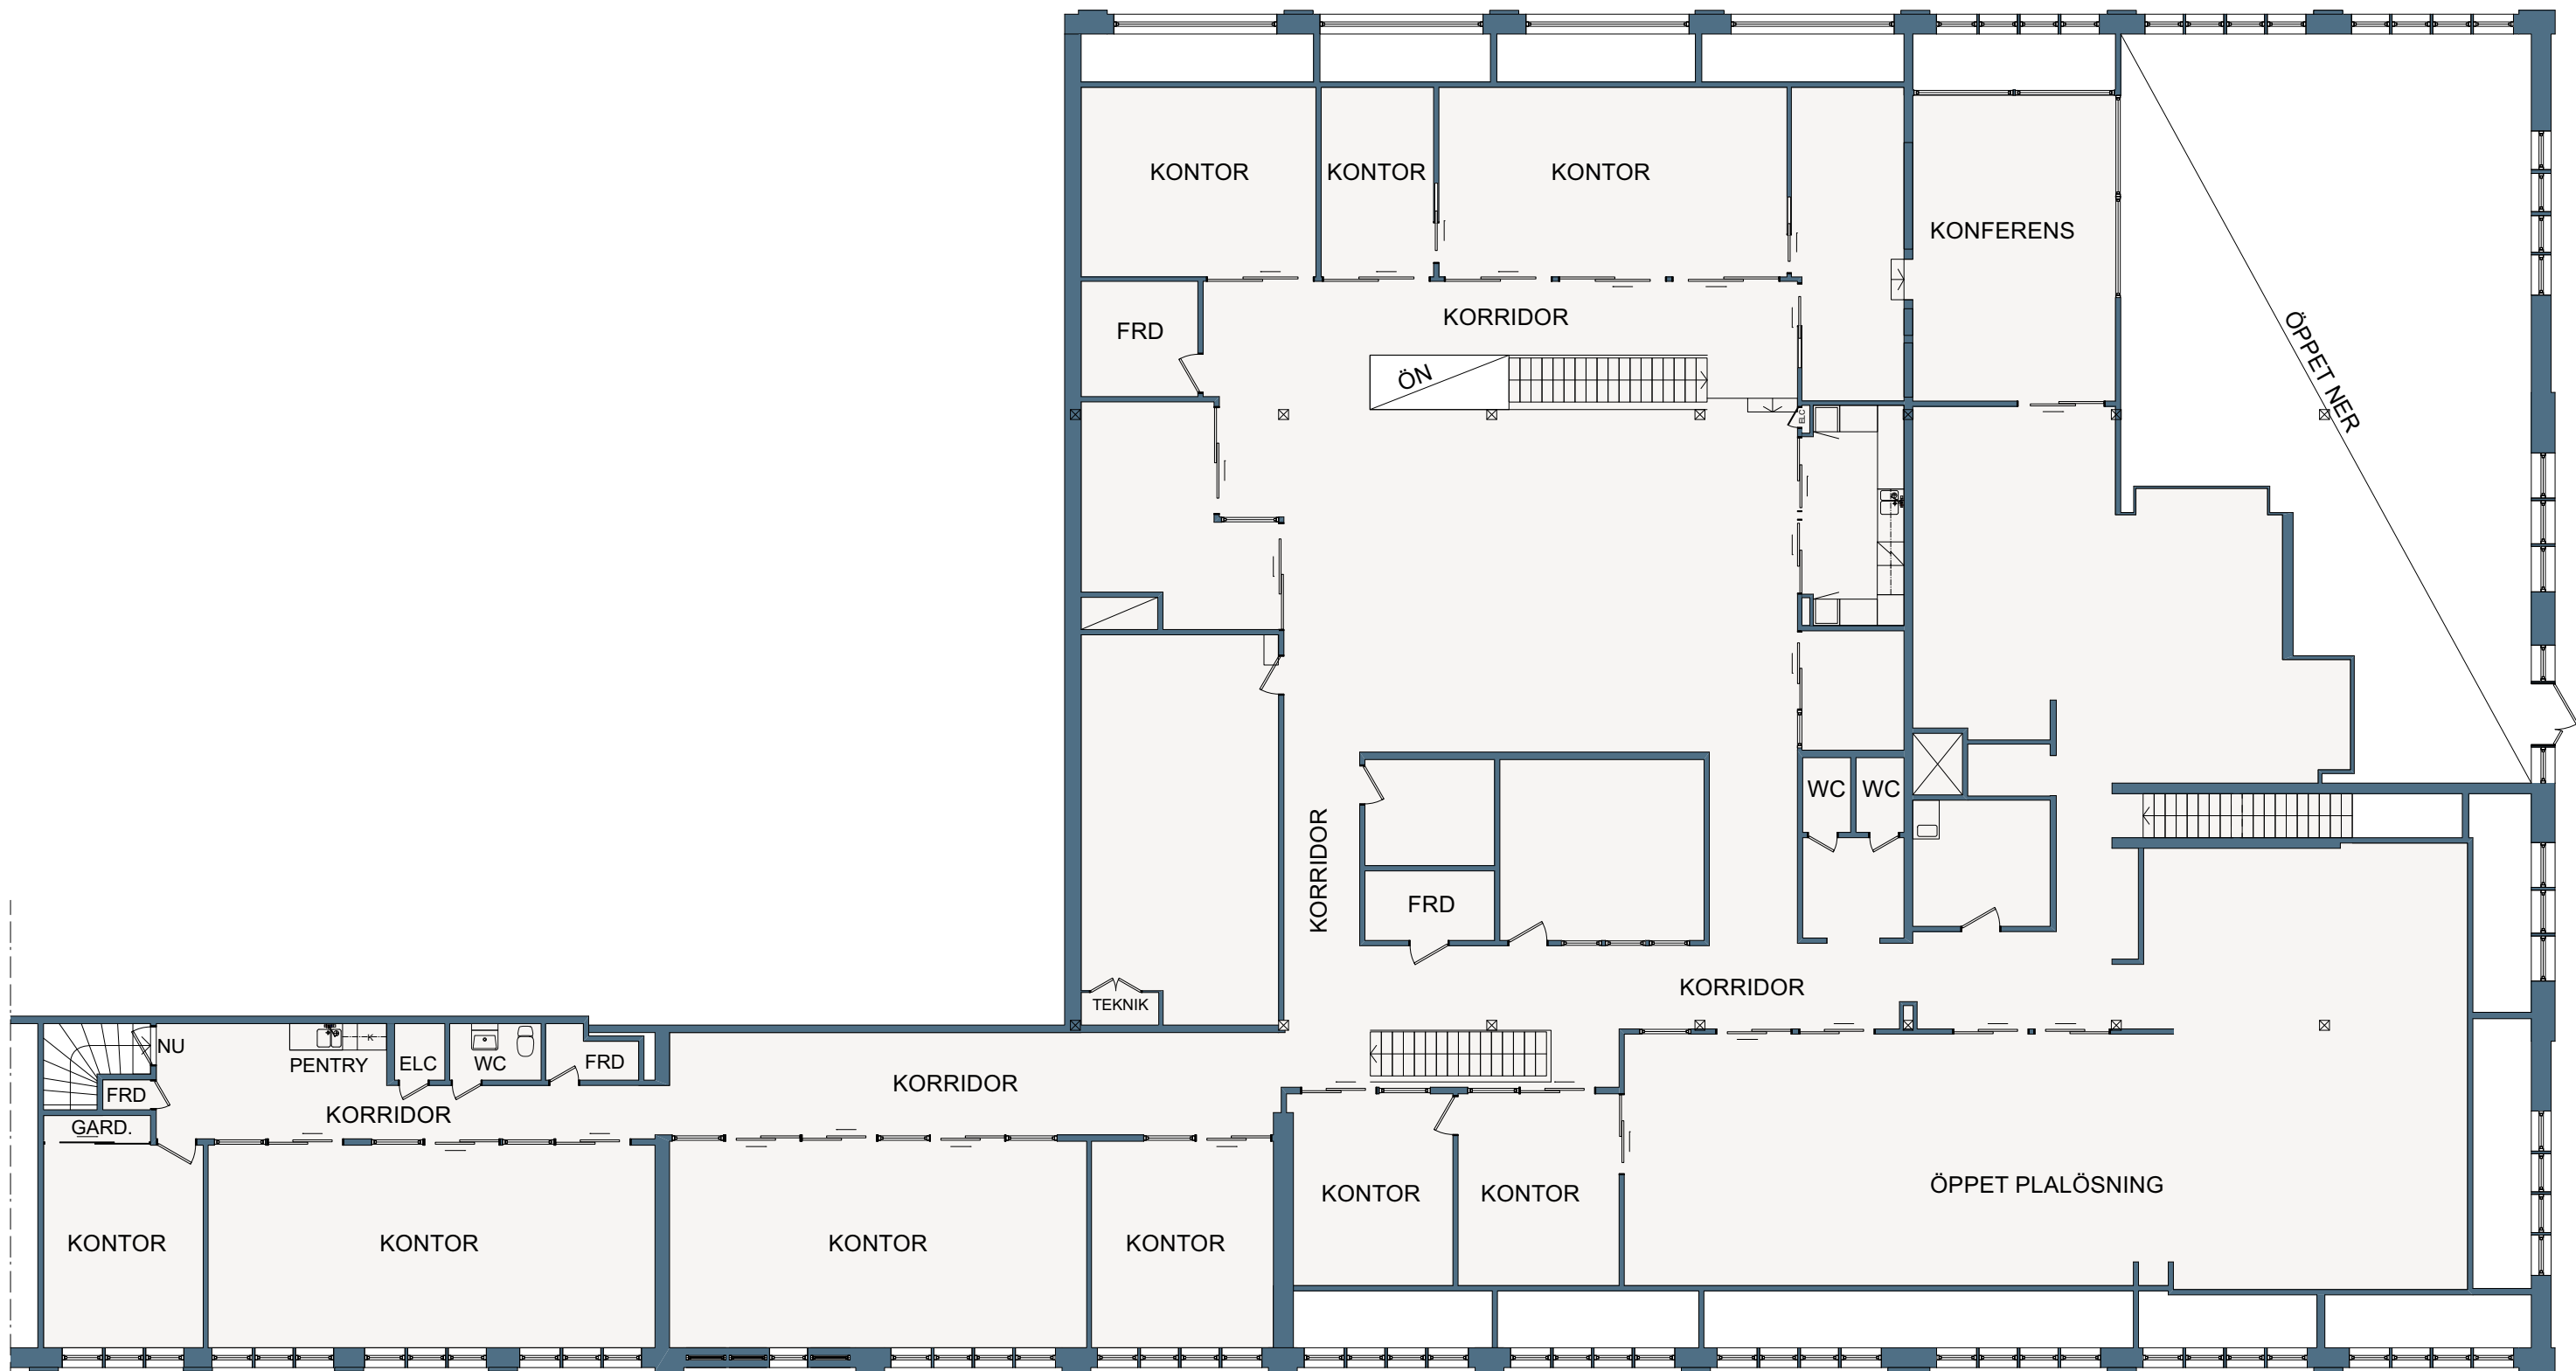

0 5 m

Skala 1:150 i A3 -Format

**urbanea**

**JÄRFÄLLA**

KALLHÄLL 1:22

PLAN 1

LOKAL/KONTOR HUS B

VAKANT, CA 942 KVM

2026-04-15 MK