

A395_05.dwg

2006-01-04 09:51


ORAB ORAB, Olle Rex Arkitektbyrå AB

FÖRKLARINGAR o
FÖRESKRIFTER

Alla mått i mm.

Denna ritning är baserad på koordinater lämnade av Norrtälje kommun. En uppmätning gjord av Astaden november 2004 med avseende på ytterkontur, pelarstomme, hissar, schakt och trappor ger stommen. Övrig information kommer från inscannade papperkopior samt okulär besiktning, därmed kan vissa felaktigheter förekomma.

Ytberäkningar är gjorda på underlag baserat på inscannade papperskopior. Avvikelser kan förekomma.

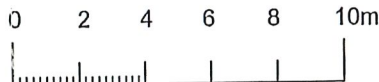


SKALA 1:200

HÄNVISNINGAR

SET	ANT	ÄNDRINGEN AVSER	DATUM	SIGN
KONTRAKTSBILAGA				
cfprojekt				
A		Olle Rex Arkitektbyrå AB Mått: orab@orab.se	Tel 08-660 77 80	Fax 08-660 77 79
K		Astaden byggkonsult AB Mått: fredrik.astaden.se	Tel 03-452 06 60	Fax 05-545 545 00
V		Ståhl&Loo Ing. byrå AB Mått: kenny@stahlloo.se	Tel 0176-22 55 70	Fax 0176-22 32 02
E		E 60 Ekonsult AB Mått: eliamattsson@e60.se	Tel 0176-22 45 80	Fax 0176-20 62 61
UPPDRAG NR	2504700	RITAD/KONTISTRÄV	JH/PSJ	HANDLÄGGARE
DATUM	060104	ANSVARIG	Olle Rex	Petra Sjölund
KV, PELIKANEN 8, NORRTÄLJE				
ETAPP 1				
Plan 0, hus C				
Kontor C01				
SKALA	1:200	NUMMER	A395:05	1 REF

A US

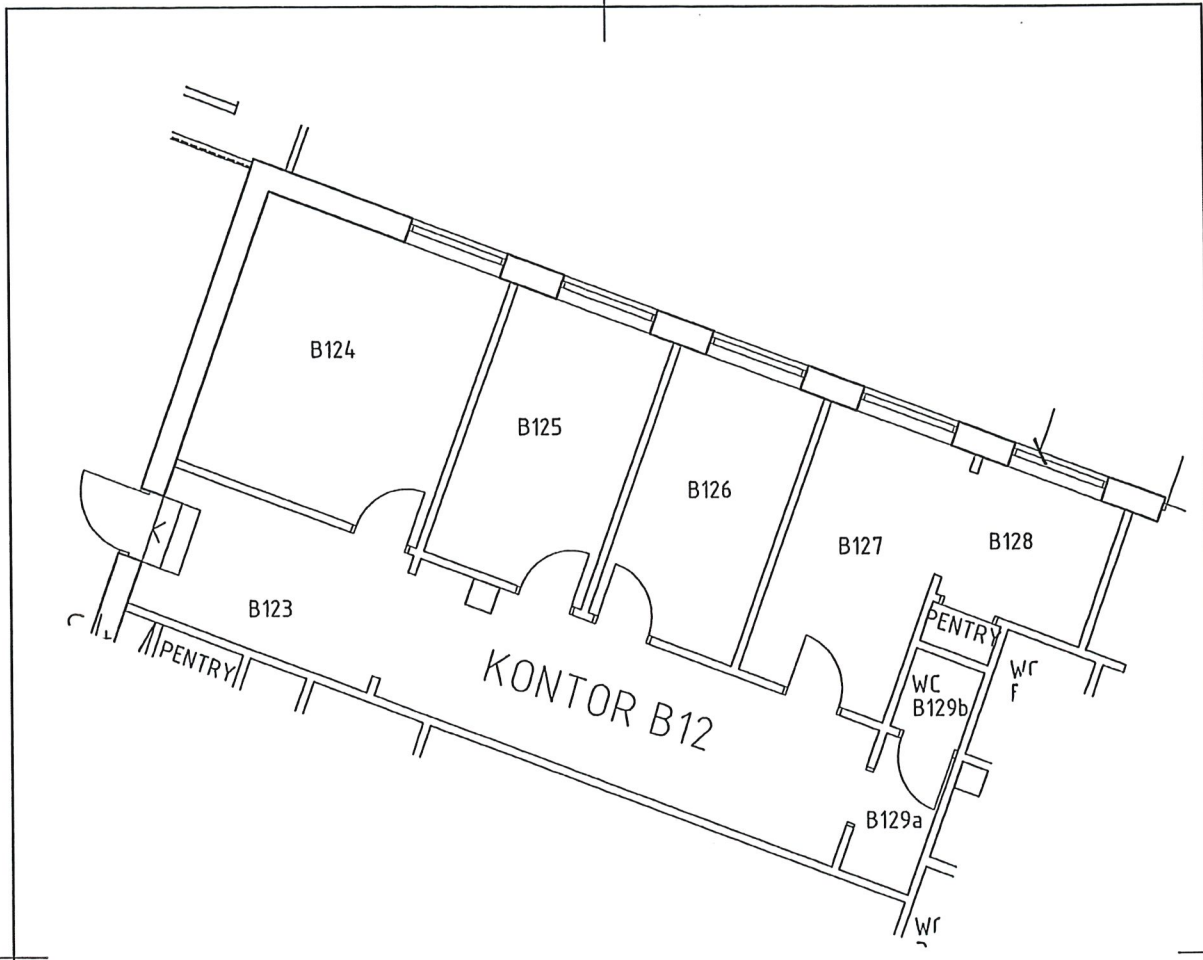

A395_14.dwg

2005-01-04 09:28

ORAB ORAB, Olla Rex Arkitektbyrå AB


FÖRKLARINGAR O FÖRESKRIFTER

Alla mått i mm.

Denna ritning är baserad på koordinater lämnade av Norrtälje kommun. En uppmätning gjord av Astadien november 2004 med avseende på ytterkontor, pelarstomme, hissar, schakt och trappor ger stommen. Övrig information kommer från Inscannade papperkopior samt ockulär besiktning, därmed kan vissa felaktigheter förekomma

Ytterräkningar är gjorda på underlag baserat på Inscannade papperskopior. Avvikelser kan förekomma.

HÄNVISNINGAR

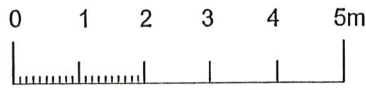

SKALA 1:100


BET	ANT	ÄNDRINGEN AVSER	DATUM	SIGN
KONTRAKTSBILAGA				
cfprojekt				
A	Olla Rex Arkitektbyrå AB Mail: orab@orab.se	Tel 08-650 77 90	Fax 08-660 77 79	
K	Astadien byggkonsult AB Mail: fredrik@astadien.se	Tel 08-452 08 60	Fax 08-545 545 50	
V	Stahlhoo Ing. byrå AB Mail: kenneth.nilsson@stahlhoo.se	Tel 0176-22 55 70	Fax 0176-22 32 02	
E	E 60 Elkonsult AB Mail: olamattsson@e60.se	Tel 0176-22 45 83	Fax 0176-20 62 61	
UPPDRAG NR	RITAD/KORISTR AV	HUVUDÄGGARE		
2504700	JH/PSJ	Petra Sjölund		
DATUM	ANSVARIG			
060104	Olla Rex			
KV. PELIKANEN 8, NORRTÄLJE				
ETAPP 1				
Plan 1, hus B				
Kontor B12				
SKALA	NUMMER	I BET		
1:100	A395:14			

Handwritten signature/initials in blue ink.

A395_17.dwg

2006-01-04 09:24

ORAB ORAB, Olle Rex Arkitektbyrå AB

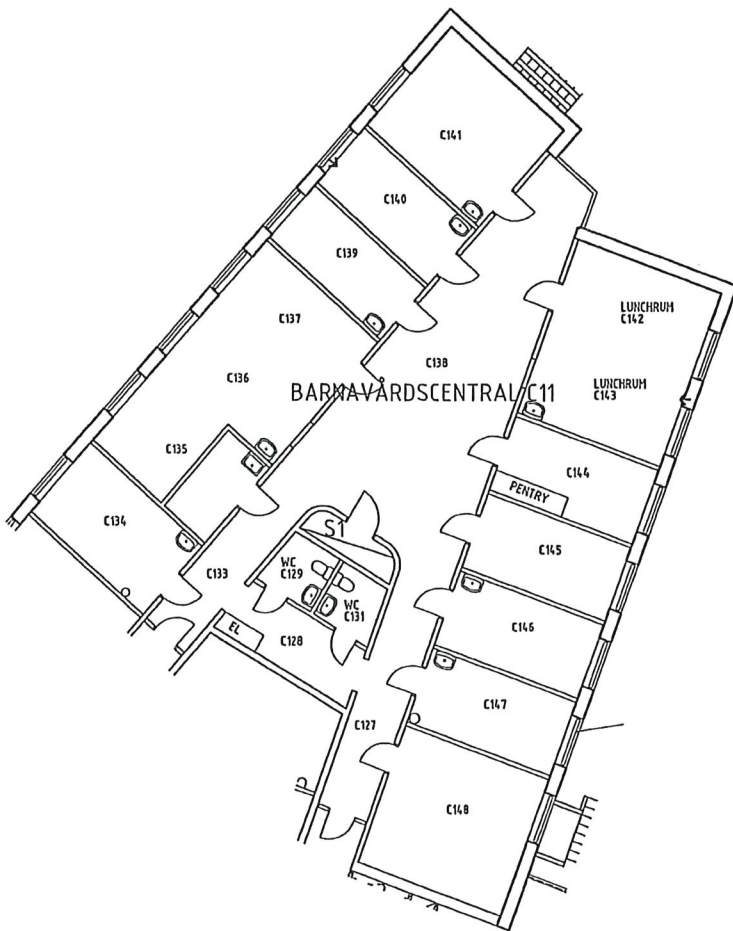


FÖRKLARINGAR o FÖRESKRIFTER

Alla mått i mm.

Denna ritning är baserad på koordinater lämnade av Norrtälje kommun. En uppmätning gjord av Astaden november 2004 med avseende på ytterkontur, pelarstomme, hissar, schakt och trappor ger stommen. Övrig information kommer från inscannade papperkopior samt ockulär besiktning, därmed kan vissa felaktigheter förekomma.

Ytberäkningar är gjorda på underlag baserat på inscannade papperkopior. Avvikelser kan förekomma.

HÄNVISNINGAR

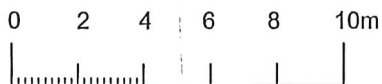

SKALA 1:200

A	2	Yttergård och tillåggen	600104	
BET	ANIT	ÄNDRINGEN AVSER	DATUM	SIGN
KONTRAKTSBILAGA				
cf△projekt				
A Olle Rex Arkitektbyrå AB Tel 08-660 77 60 Fax 08-660 77 79 Mail: orab@orab.se				
K Astaden byggkonsult AB Tel 08-652 06 60 Fax 08-545 545 50 Mail: fredrik@astaden.se				
V Sjöholm Ingbyrå AB Tel 0176-22 65 70 Fax 0176-22 32 62 Mail: karenehjallstrom@sjoholm.se				
E E60 Ekonsult AB Tel 0176-22 45 60 Fax 0176-20 62 61 Mail: eliamilsson@e60.se				
UPPDRAG NR 2504700 RITAD/KONSTRAV JH/PSJ IHM/DJÄGARE Petra Sjölund DATUM 050913 ANSVARIG Olle Rex				
KV. PELIKANEN 8, NORRTÄLJE ETAPP 1 Plan 1, hus C Barnavårdscentral C11				
SKALA 1:200		RISNUMMER A395:17		BET A

Handwritten initials/signature in blue ink.

