


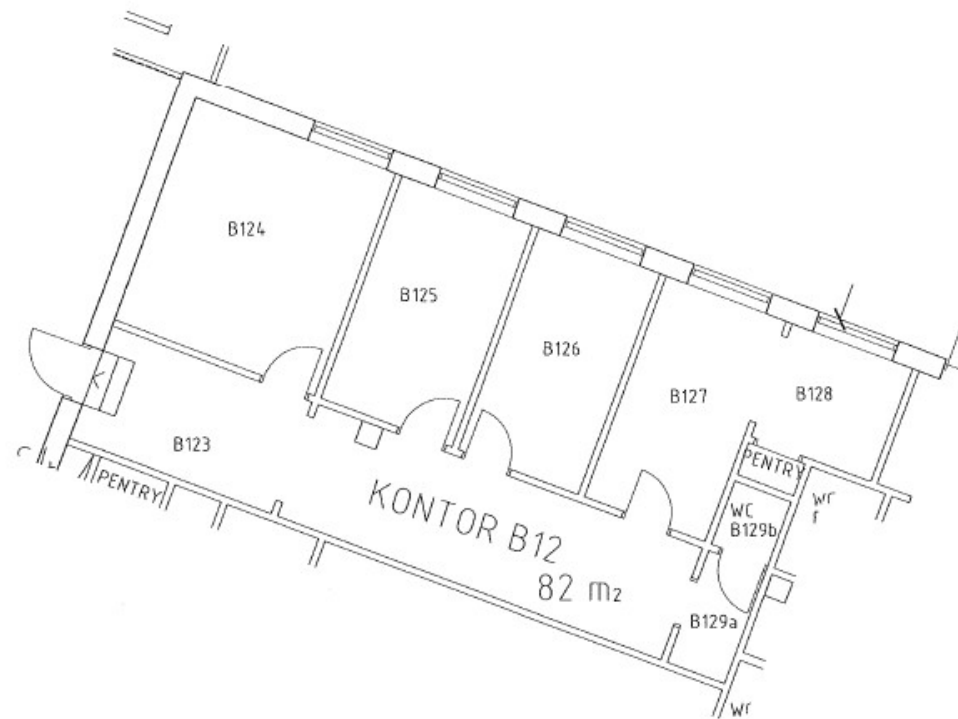

FÖRKLARINGAR o FÖRESKRIFTER

Alla mått i mm.

Denna ritning är baserad på koordinater lämnade av Norrtälje kommun. En uppmätning gjord av Astadien november 2004 med avseende på ytterkontur, pelarstomme, hissar, schakt och trappor ger stommen. Övrig information kommer från inscannade papperkopior samt öckulär besiktning, därmed kan vissa felaktigheter förekomma.

Ytterräkningar är gjorda på underlag baserat på inscannade papperkopior. Avvikelser kan förekomma.

HÄNVISNINGAR

REVIS	ANT	ÄNDRINGSÄNDR	DATUM	SIGN																								
KONTRAKTSBILAGA																												
<table border="0"> <tr> <td>A Ole Ren Arkitektbyrå AB</td> <td>Tel 08-680 77 80</td> <td>Fax 08-680 77 79</td> </tr> <tr> <td colspan="3">Mail: oren@orens.se</td> </tr> <tr> <td>K Anställd byggkonstruktör AB</td> <td>Tel 09-832 00 80</td> <td>Fax 08-545 540 58</td> </tr> <tr> <td colspan="3">Mail: k@byggkonstruktoren.se</td> </tr> <tr> <td>V Södra Boken Byrå AB</td> <td>Tel 0176 22 55 76</td> <td>Fax 0176 22 52 08</td> </tr> <tr> <td colspan="3">Mail: kenny@boken.se</td> </tr> <tr> <td>E E&O Sönders AB</td> <td>Tel 0175 22 45 00</td> <td>Fax 0176 20 62 01</td> </tr> <tr> <td colspan="3">Mail: olav@e&o.se</td> </tr> </table>					A Ole Ren Arkitektbyrå AB	Tel 08-680 77 80	Fax 08-680 77 79	Mail: oren@orens.se			K Anställd byggkonstruktör AB	Tel 09-832 00 80	Fax 08-545 540 58	Mail: k@byggkonstruktoren.se			V Södra Boken Byrå AB	Tel 0176 22 55 76	Fax 0176 22 52 08	Mail: kenny@boken.se			E E&O Sönders AB	Tel 0175 22 45 00	Fax 0176 20 62 01	Mail: olav@e&o.se		
A Ole Ren Arkitektbyrå AB	Tel 08-680 77 80	Fax 08-680 77 79																										
Mail: oren@orens.se																												
K Anställd byggkonstruktör AB	Tel 09-832 00 80	Fax 08-545 540 58																										
Mail: k@byggkonstruktoren.se																												
V Södra Boken Byrå AB	Tel 0176 22 55 76	Fax 0176 22 52 08																										
Mail: kenny@boken.se																												
E E&O Sönders AB	Tel 0175 22 45 00	Fax 0176 20 62 01																										
Mail: olav@e&o.se																												
LEVERANTÖR		FÖRBERGGÄTTAR		ANVÄNDARE																								
2504703		JHPS		Peter Sjölund																								
DATUM		ANVÄNDNING																										
060104		Ole Ren																										
KV. PELIKANEN 8, NORRTÄLJE																												
ETAPP 1																												
Plan 1, hus 9																												
Kontor B12																												
SKALA		KONTOR		1:100																								
1:100		A395:14																										

0 1 2 3 4 5m

SKALA 1:100