


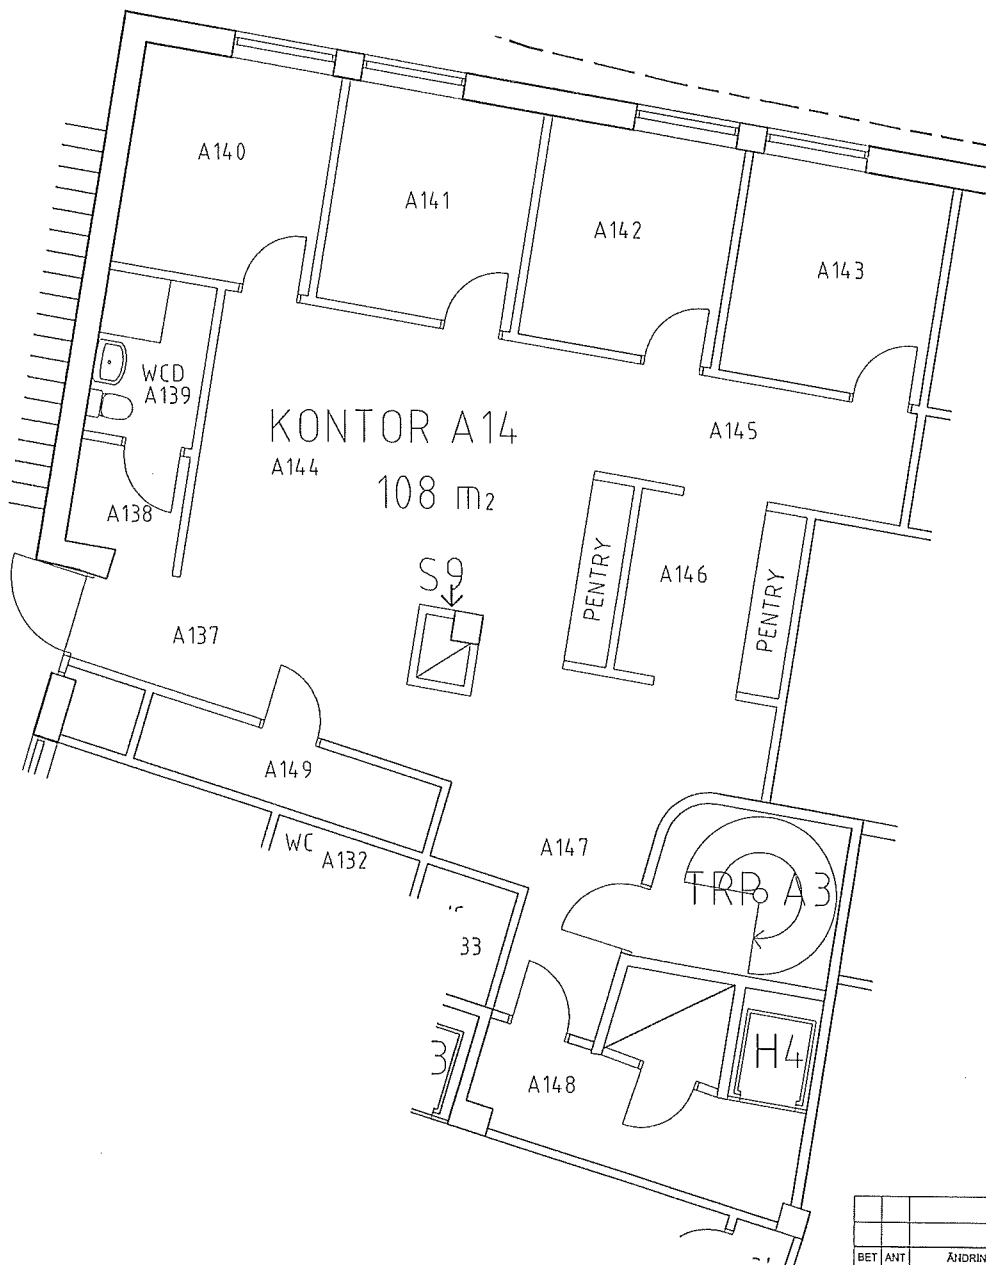


FÖRKLARINGAR o FÖRESKRIFTER

Alla mått i mm.

Denna ritning är baserad på koordinater lämnade av Norrtälje kommun. En uppmätning gjord av Astadien november 2004 med avseende på ytterkontur, pelarstomme, hissar, schakt och trappor ger stommen. Övrig information kommer från inscannade papperkopior samt ockulär besiktning, därmed kan vissa felaktigheter förekomma.

Ytberäkningar är gjorda på underlag baserat på inscannade papperskopior. Avvikelse kan förekomma.

HÄNVISNINGAR

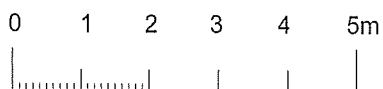

SKALA 1:100

BET	ANT	ÄNDRINGEN AVSER	DATUM	SIGN
KONTRAKTSBILAGA				
cföprojekt				
A	Olle Rex Arkitektbyrå AB	Tel 08-660 77 80	Fax 08-660 77 79	
	Mail: orab@orab.se			
K	Astadien byggkonsult AB	Tel 08-652 06 60	Fax 08-545 545 50	
	Mail: fredrik@astadien.se			
V	Ståhl & Sjöberg Ing. byrå AB	Tel 0176-22 55 70	Fax 0176-22 32 02	
	Mail: kenneth.hellison@stahl-sjoberg.se			
E	E 60 Elkonsult AB	Tel 0176-22 45 60	Fax 0176-20 62 61	
	Mail: olamattsson@e60.se			
UPPDRAG NR		RITAD/KONTROLLERAD AV	HANDLÄGGARE	
2504700		JH/PSJ	Petra Sjölund	
DATUM		ANSVARIG		
060104		Olle Rex		
KV. PELIKANEN 8, NORRTÄLJE				
ETAPP 1				
Plan 1, hus A				
Kontor A14				
SKALA	NUMMER			BET
1:100	A395:10			