


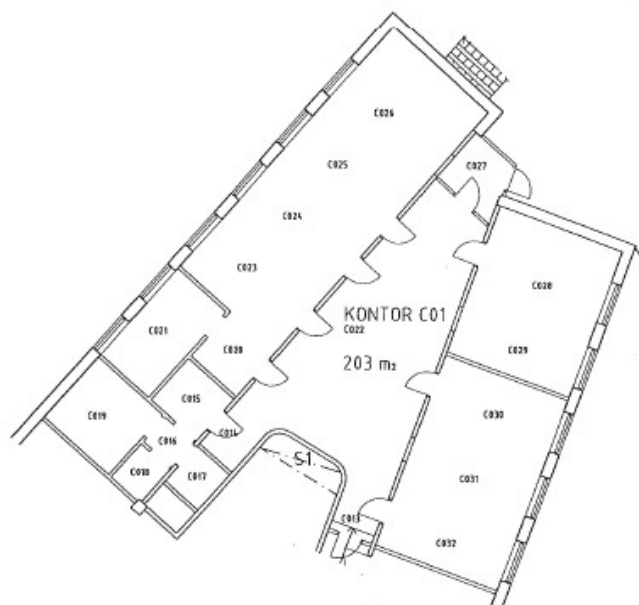

FÖRKLARINGAR o FÖRESKRIFTER

Alla mått i mm.

Den här ritning är baserad på koordinater
lämnade av Norrtälje kommun. En
uppmätning gjord av Astaden november 2004
med avseende på ytterkontur, pelarstomme,
hissar, schakt och trappor ger stommen. Övrig
information kommer från inscannade
papperkopior samt okullär besiktning, därmed
kan vissa felaktigheter förekomma.

Ytterräkningar är gjorda på underlag baserat
på inscannade papperskopior. Avvikelse kan
förekomma.

0 2 4 6 8 10m

SKALA 1:200

HÄNVISNINGAR

BYT	ANT	ANVÄNDNING AVSEER	DATUM	BLAD
KONTRAKTSBILAGA				
cföprojekt				
A Olla Rex Arkitektbyrå AB Tel 08 465 77 90 Fax 08 600 77 78 Mail: ollarex@ollarex.se				
K Astaden Bygghuset AB Tel 08 452 04 90 Fax 08 545 543 50 Mail: byghuset@astaden.se				
V Sjöström Bygghuset AB Tel 0176-22 55 70 Fax 0176-23 32 02 Mail: sjostr@sjostr.se				
E E 60 E 60 AB Tel 0176-22 45 80 Fax 0176-23 62 01 Mail: olle@e60.se				
BYGGNADENS 2504700		PROJEKTERINGEN JHPS	ANVÄNDNINGEN Pelle Sjölund	
DOKUMENT 000101		Ölla Rex		
KV. PELIKANEN 8, NORRTÄLJE				
ETAPP 1				
Plan 0, hus C				
Kontor C01				
SKALA 1:200	BLAD NR A395:05			