


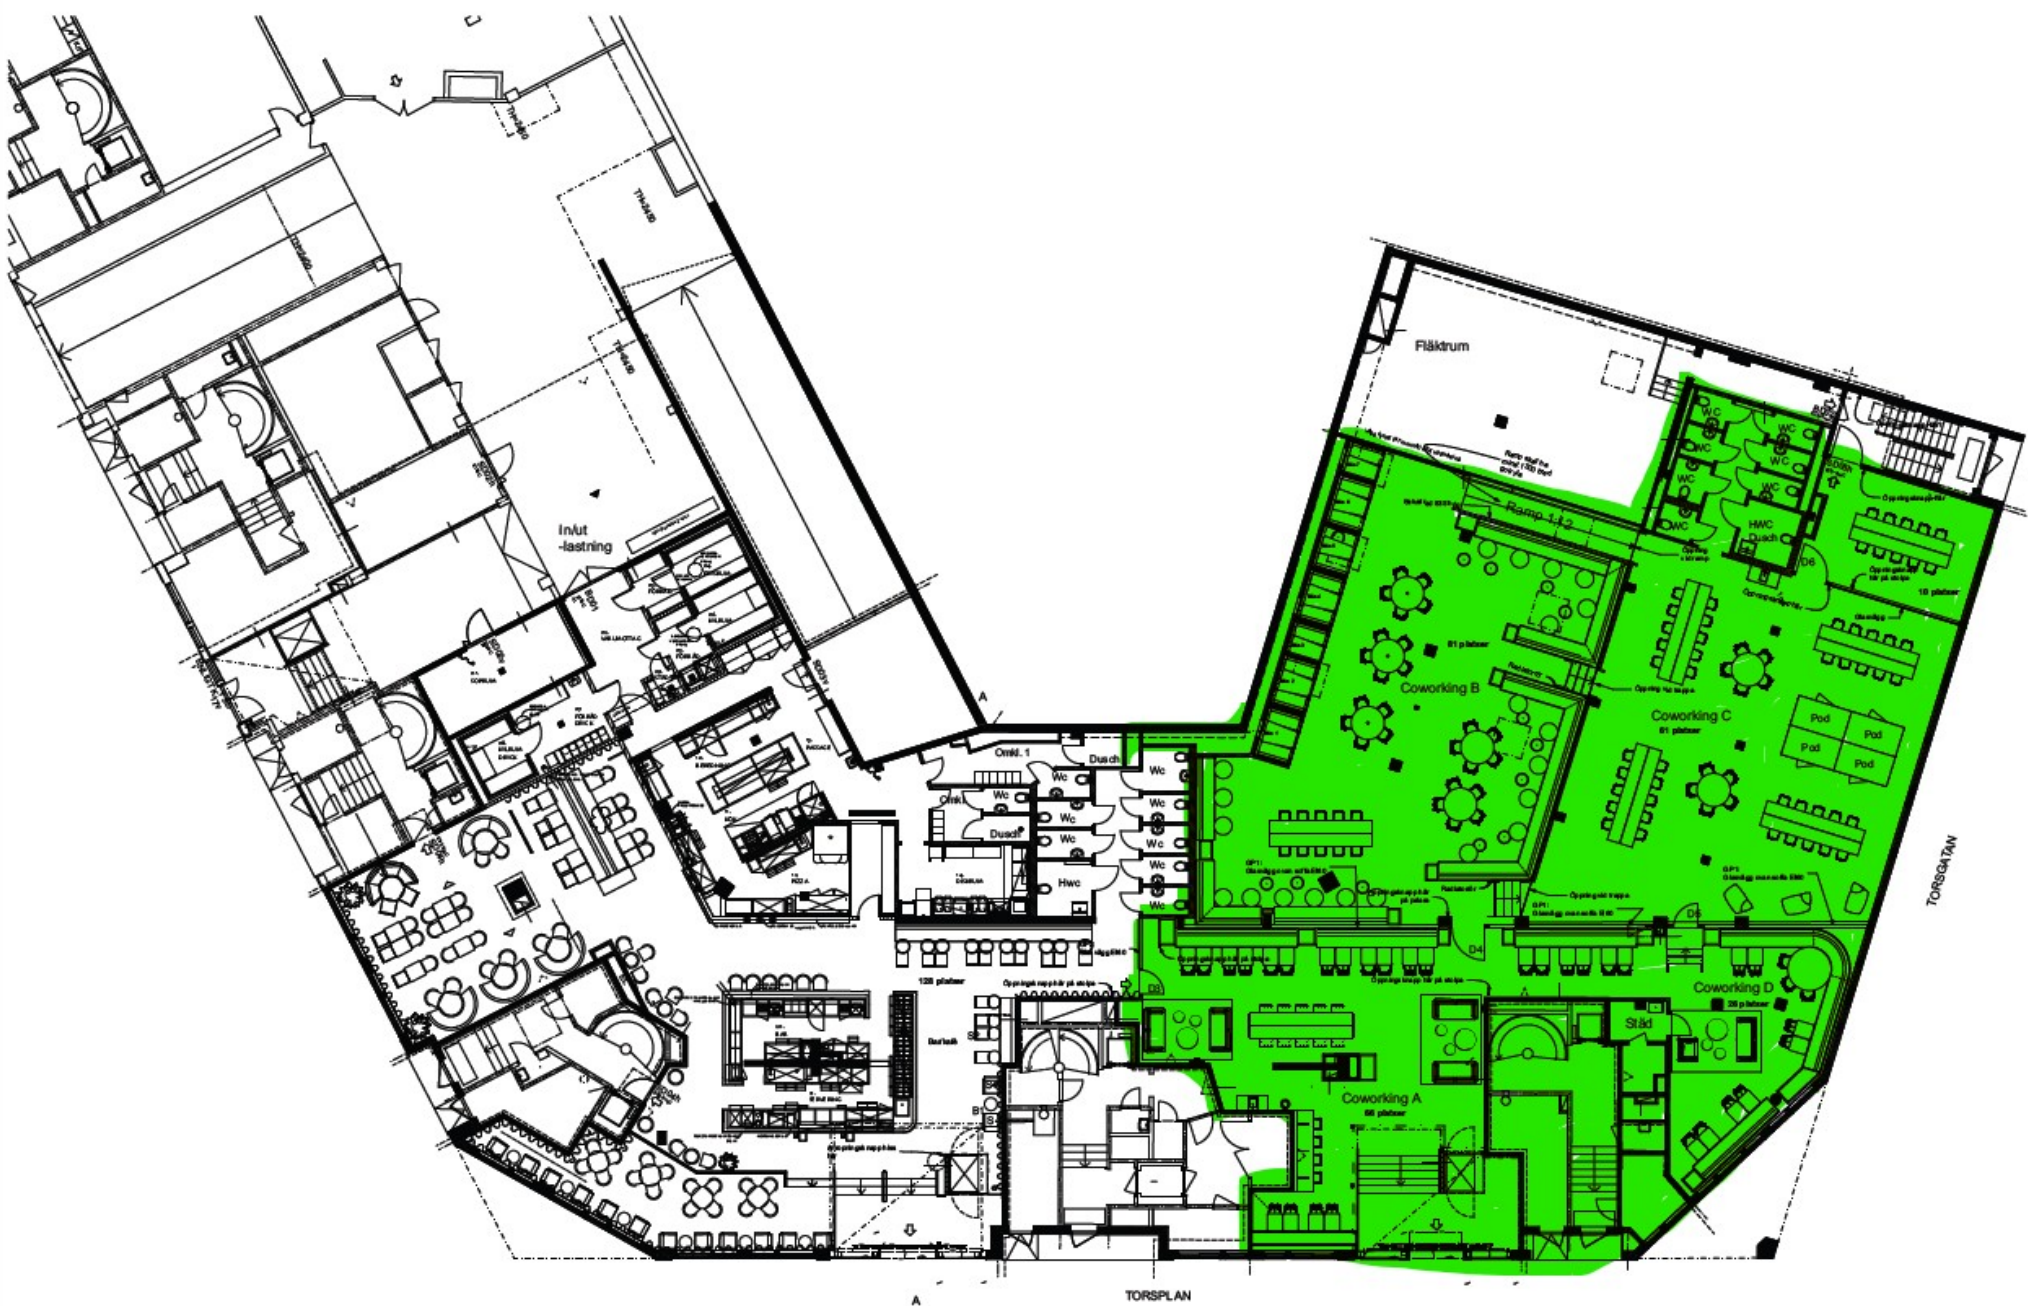

PROJEKT MYRSTACKEN 32	INNEHÅLL MYRSTACKEN, ORIENTERINGSPLAN HELA LOKALEN	DATUM 2023-01-25	RITN NR 26	SGN H.REHLE	Offpist arkitekt AB Vilavägen 3a 16279 Stock.sund 0705-450802 h@offpistarkitekt.se
--------------------------	---	---------------------	---------------	----------------	---