


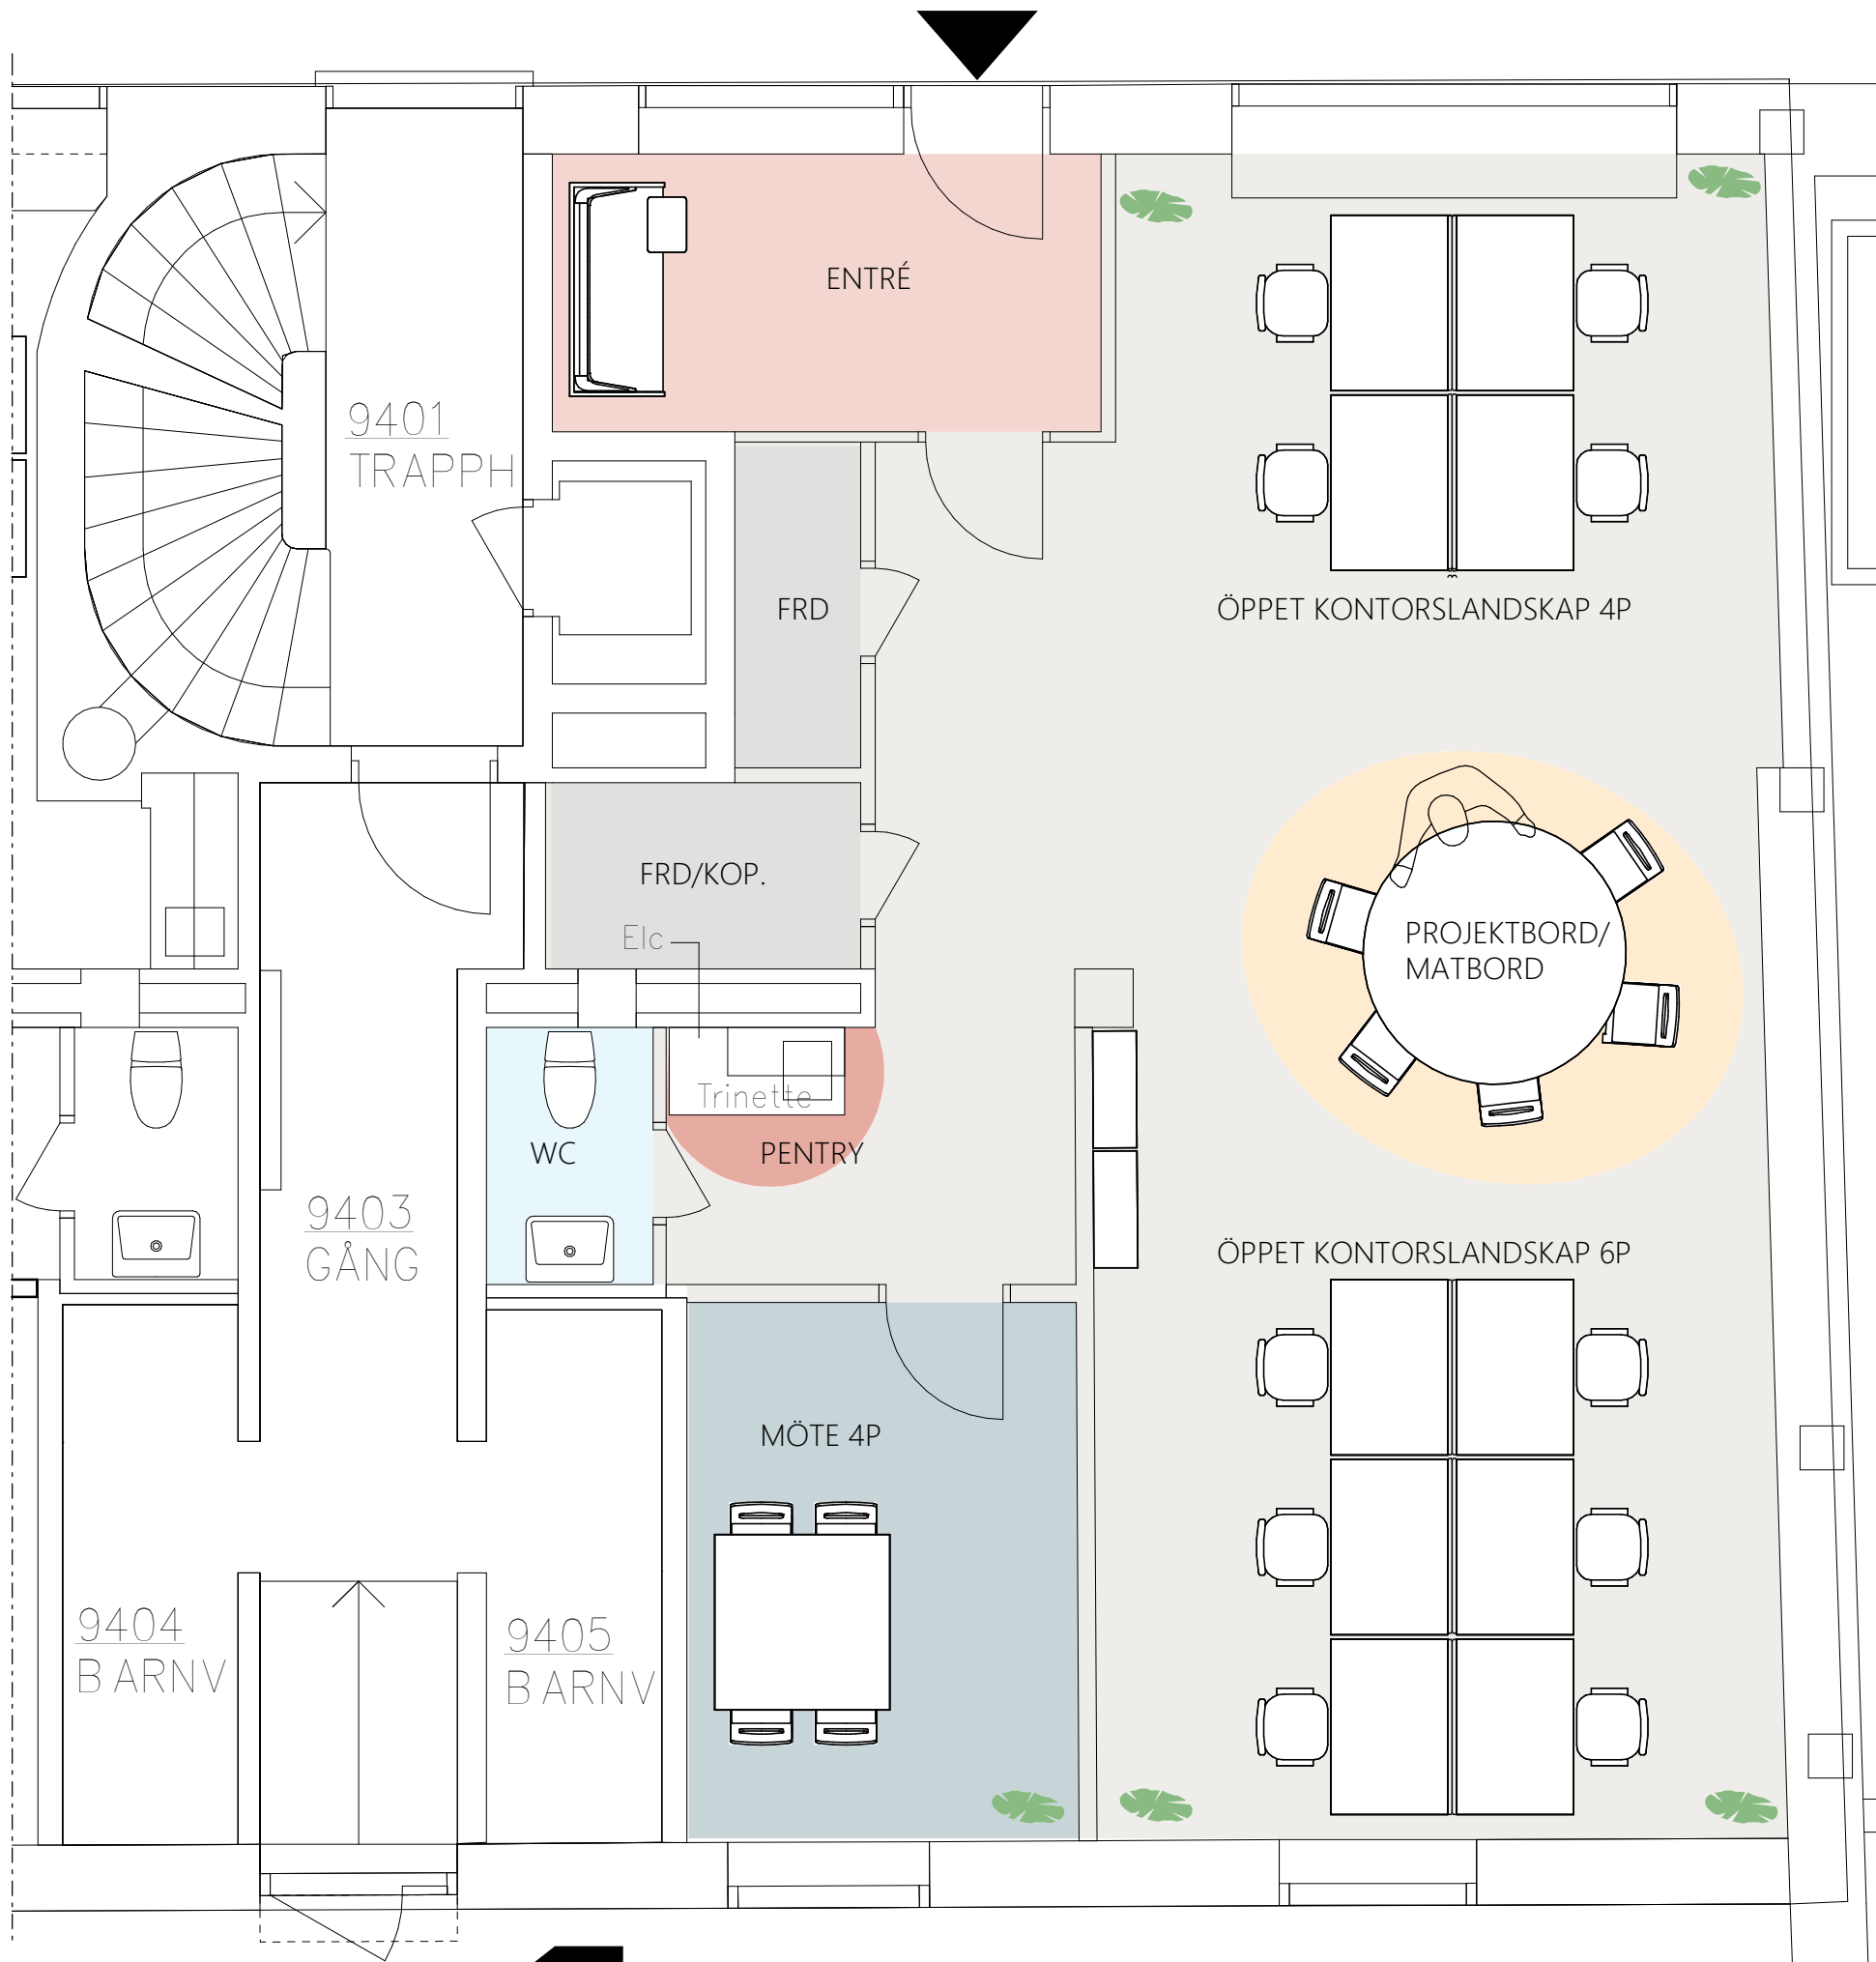

Brännkyrkagatan 39

LOA: 90m²

Stadigvarande arbetsplatser i öppet landskap 10P
(Skrivbord 1200x800)

Projektbord (tillfälliga arbetsplatser) 5P

Mötesrum 4p 1st

Max 15 pers får vistas i lokalen samtidigt.

SKALA 1:50

