



BILAGA BR 2

FÖRKLARINGAR


- = BRANDCELLSGRÄNS
- ➡ = NÖDUTRYMNINGSSKYLT GENOML YST
- ☒ = NÖDUTRYMNINGSSKYLT EFTERL YSADE

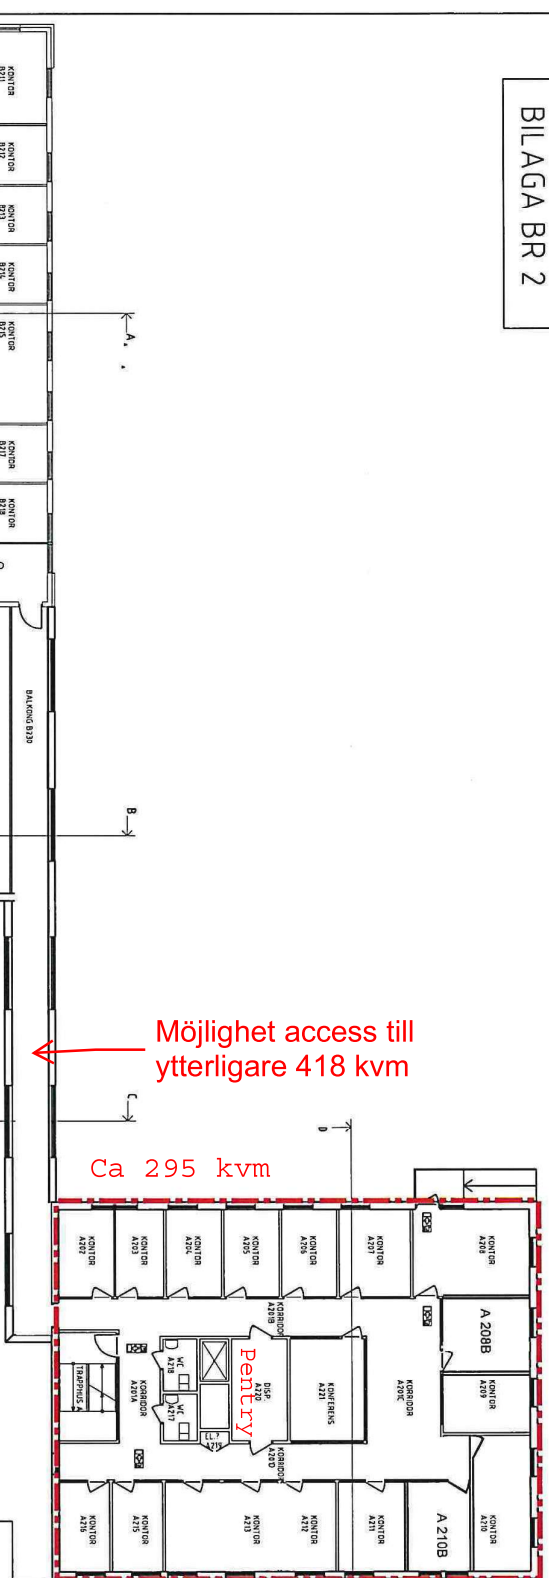

ORIENTERINGSFIGUR

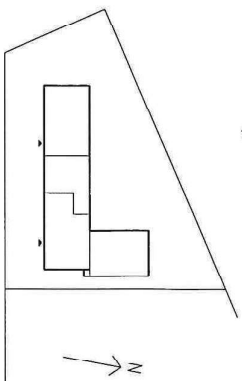

METER

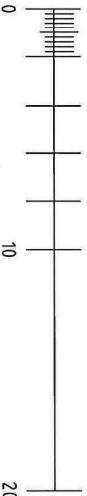

Ritningsunderlag från
SWECO FFNS 2006
kontroll av mått, mm
ej utförd.

BRANDTEKNISK BILAGA

LINKÖPING
KV. MAGNETEN 1
Innovativ Vision

Sonark Arkitektkontor AB



Kontorsplan 12, 60220 Linköping, 0701525 44 80, fax 0733-13 11 04, www.sonark.se

UPPGIFTSÄR 0633 DATUM 06-12-13

TEKNIK/DRÖMMA AV ANSVAR NÄRSLÄKARE

PLAN 2

SKALA 1:200

BR 2

REF:

LAGER:

PLÖ:

BILAGA BR 1

FÖRKLARINGAR

- - - = BRANDELLSGRÄNS
- = NÖDUTRYMMNINGSSKYLT
GENOMLYST
- ☒ = NÖDUTRYMMNINGSSKYLT
EFTERLYSAND


Groventré

16A / 32A

Ca 660 kvm

16A / 32A

ORIENTERINGSFIGUR

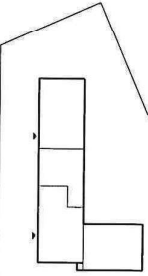

METER

0 10 20

Ritningsunderlag från
SWECO FFNS 2006
kontroll av mått, m
ej utförd.

Sonark Arkitektkontor AB



BRANDTEKNISK BILAGA

LINKÖPING

KV. MAGNETEN 1

Innovativ Vision

Uppdragsnamn: 12_08231 Linköping BR 01-26-44 BR 01-23-11 OK www.sonark.se

Uppdragsnr: 0633

Datum: 06-12-13

Plan: PLAN 1

Skala: 1:200

Blatt: BR1

Plat: 1