ÖSTGÖTAGATAN 11 / 8674-3093


Möbleringsskiss

44 arbetsplatser i öppet landskap

TECKENFÖRKLARING

- Öppet kontorslandskap
- Mötesrum
- Samtalsrum / mindre rum
- WC / RWC
- Pentry / paus
- Stödyta / kapprum
- Huvudstråk

Färgerna visar föreslagen användning där rumsnamn saknas i underlaget.
Möbleringen är schematisk. Kontrollmät gångbredder inför genomförande.

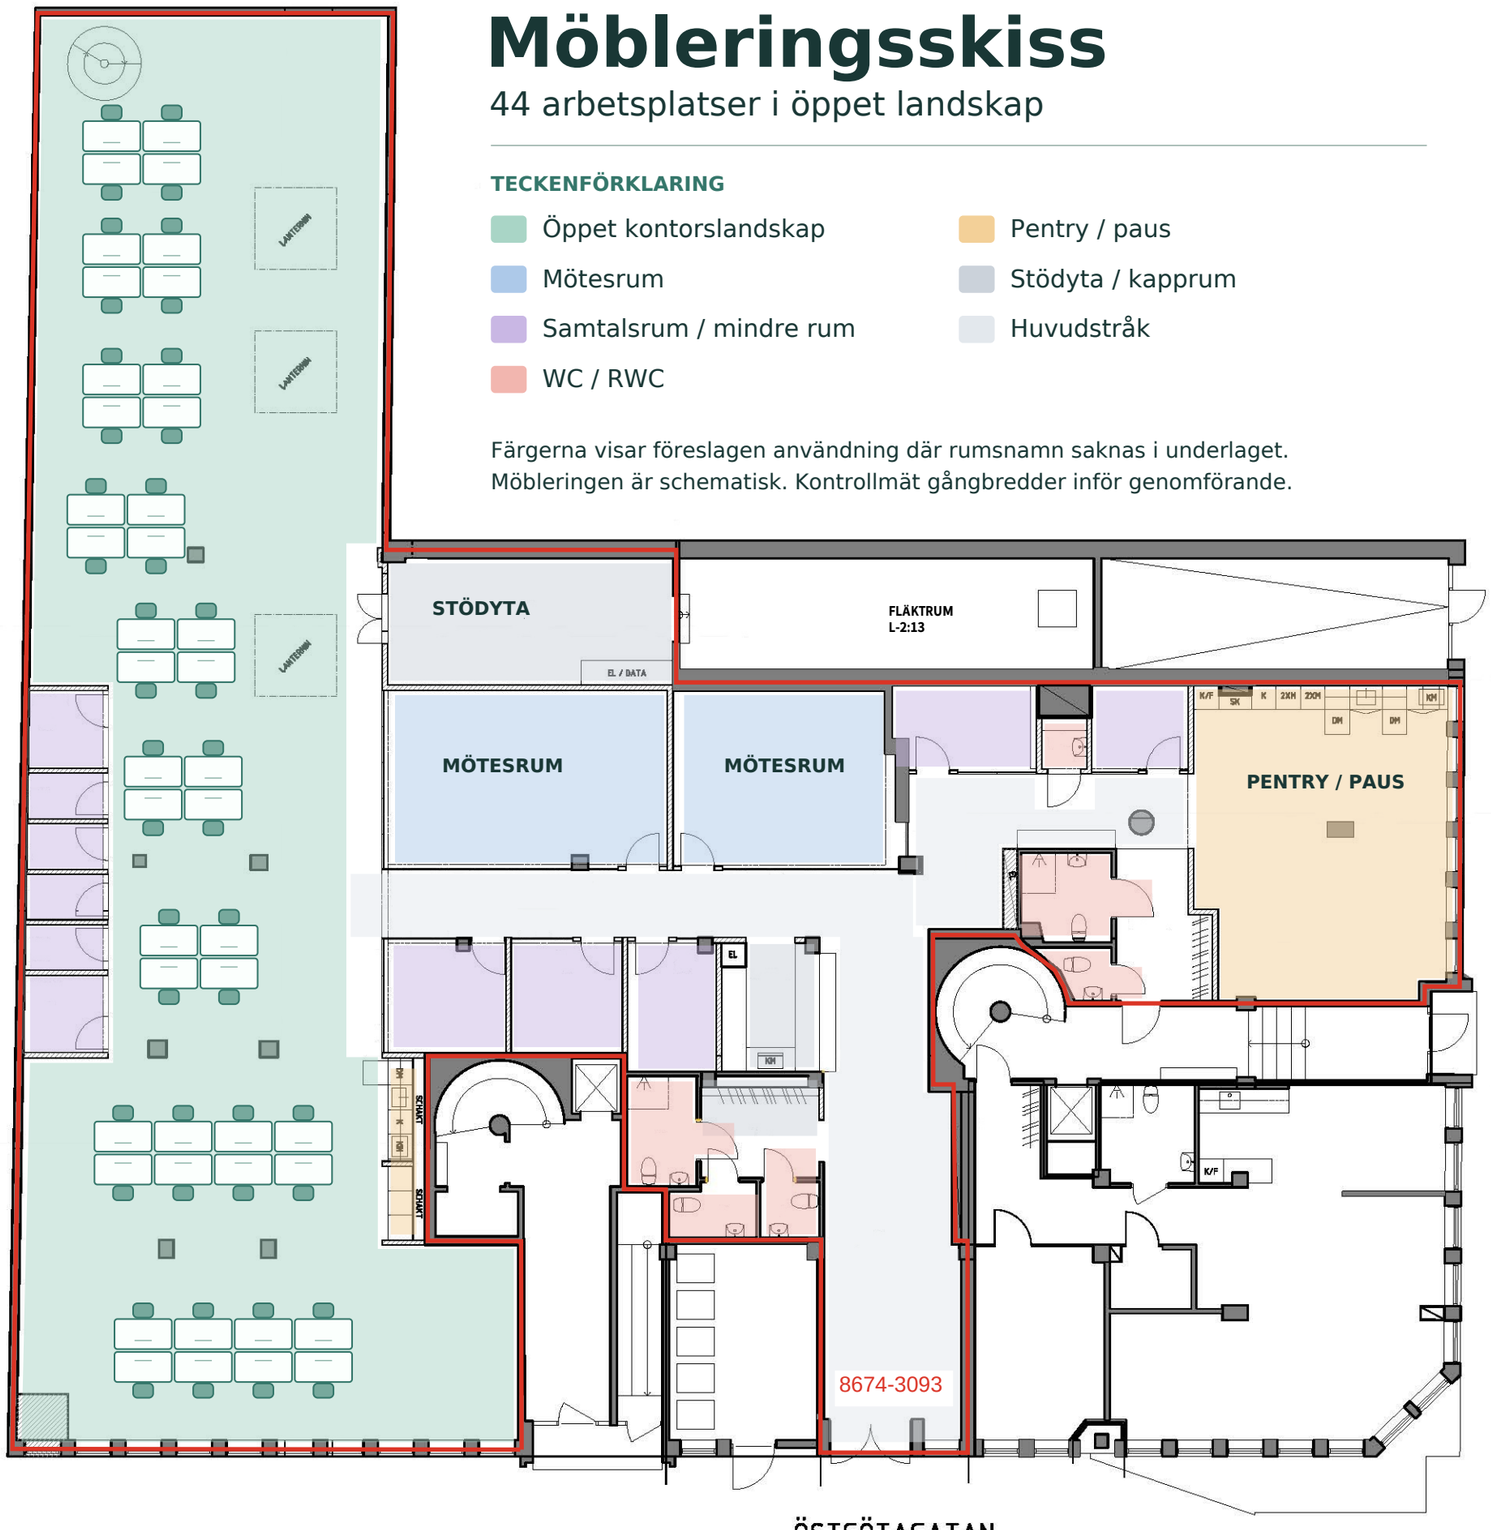

BELYSNING

L1 - led i ljusbrunn
L2 - pendlad armatur öv. bord
L3 - pendlad armatur öv. bord
L4- allmänbelysning dikt tak
L5- armatur på skena under UT
L6- multi-skena (spotlights o allmänbelysning)
L7- T5 LED-rör (SL 20.3 DALI-LED)
L8- vit spot monterad i undertak

UNDERTAK (UT)

UT1 - troldtekt 600x600mm

UT2 - sträckmetall i kassett

UT3 - befintligt

Kv HÄCKELFJÄLL
ÖSTGÖTAGATAN 11
LOKAL 201 + 202
ca 610m²

PLANRITNING	A050	A-40.1-011
UNDERTAK	A085	
GOLVPLAN	A080	
MÖBLERAD PLAN	A055	
BELYSNINGSPLAN	A086	

VERY ARCHITECTURE 2021 02 19

SKALA 1:150 (A3)

0 1 2 3 4 5 6 7 8m