


SAMMANSTÄLLNING

LOK 24	
LOA ENL RITNING	126,28
Justering pga tjocka väggar	-2,01
SUMMA LOA LOK 24	124 m2

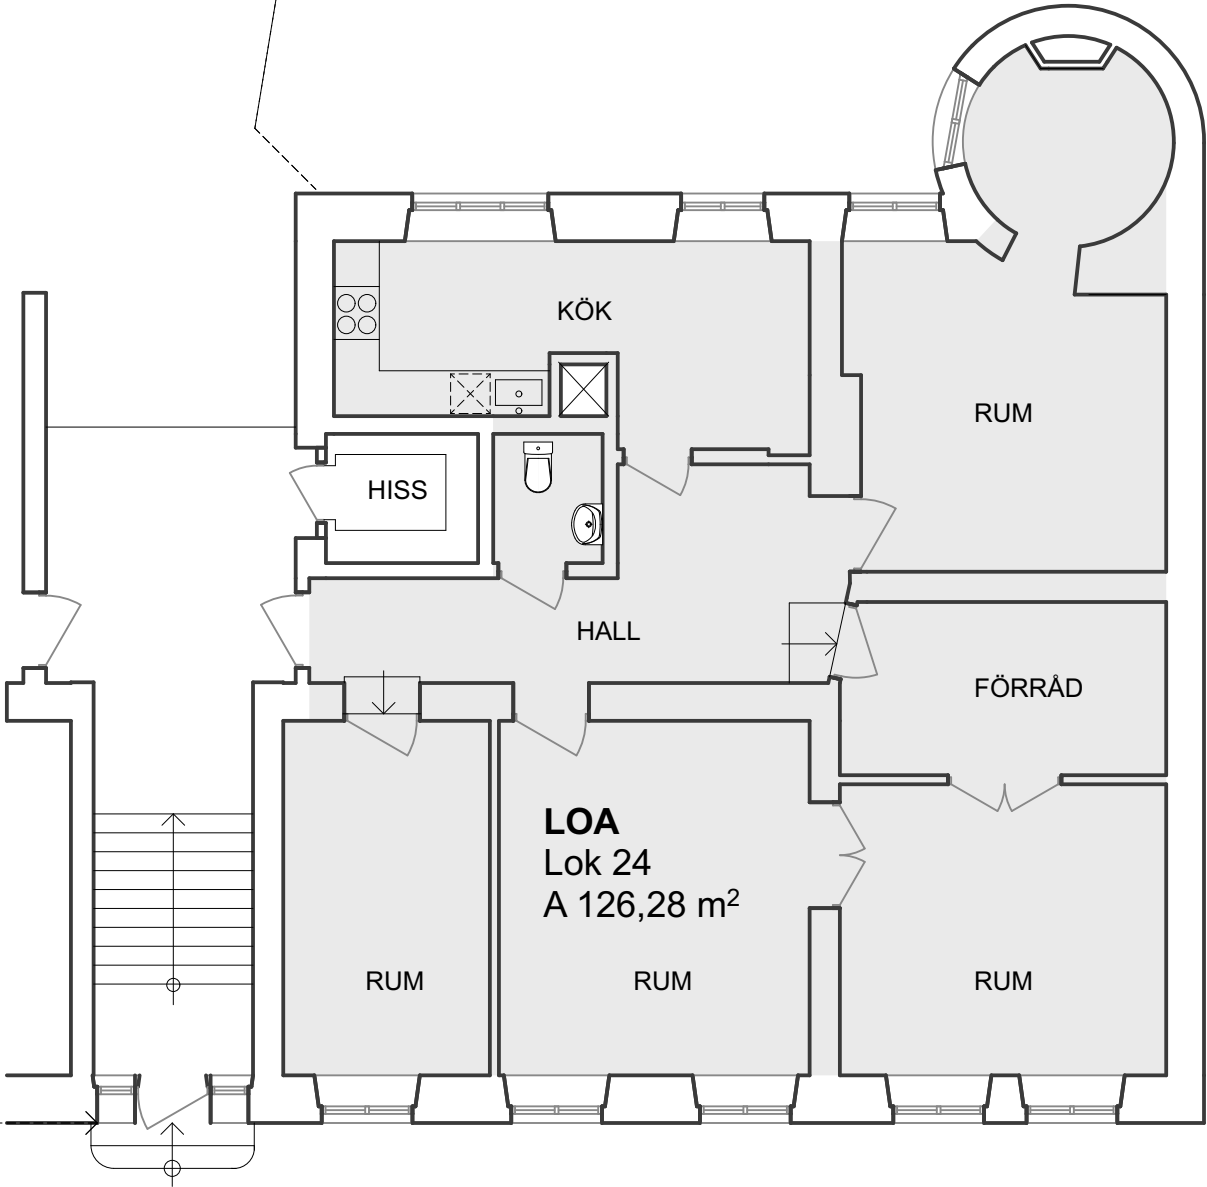

PLAN 1



RÅDA
konsulterande arkitekter

Kindbovägen 12 435 30 MÖLNLYCKE
Tel: 031-88 32 02 Mail: tomas.hedberg@radaark.se



0 1 2 3 4 5

SKALA
1:100

Mätvärd yta, Area enl SS 21054:2020
Justering för ventilationskanaler, mm
se mätbrev enligt bilaga alt denna ritning.

UPPDRAG NR:
2021976

DATUM
2023-03-02

HANDLÄGGARE:
Tomas Hedberg

HEDEN 30:1 Göteborg
Södra vägen 26 Tegnersgatan
Plan: Entrepren
BERÄKNING AREA

NUMMER
A 2

BET