


# KAJHuset

HAMMARBY KAJ 14-18


PLAN 4

LOA CA 1 086 KVM

HAMMARBY KAJ

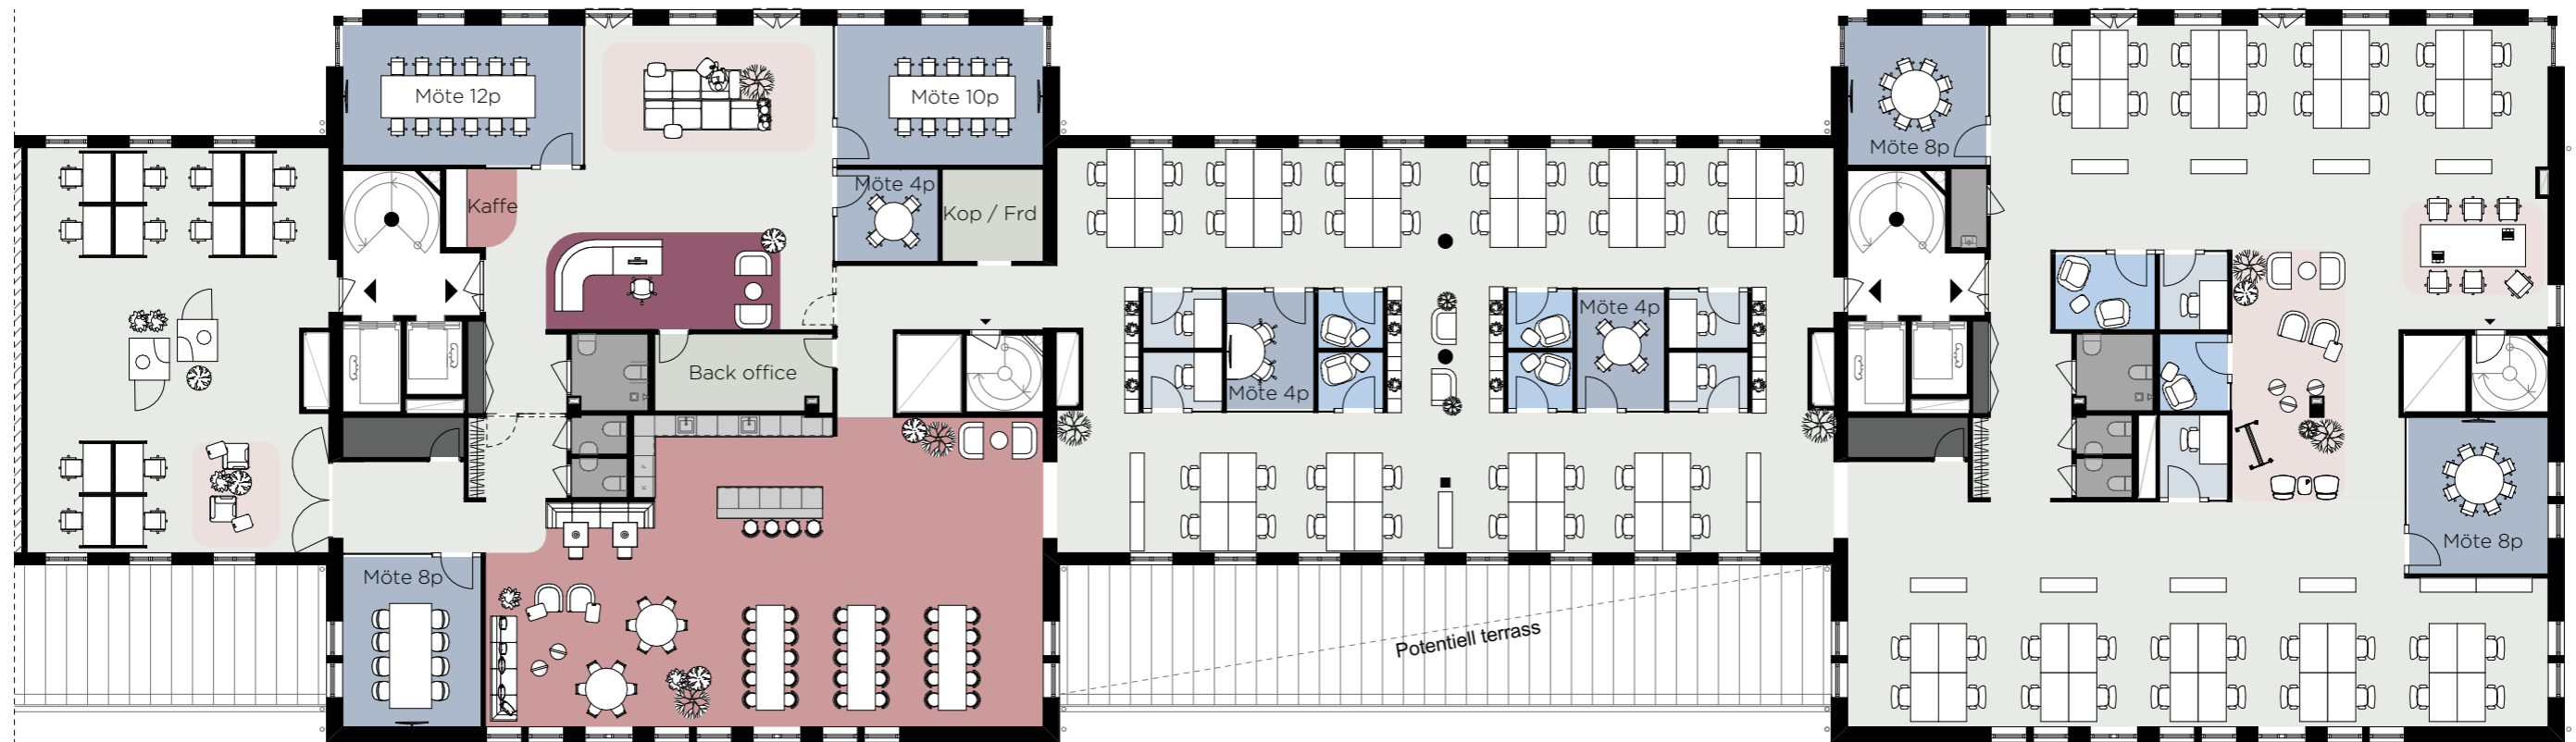

HAMMARBY KAJ 16/18

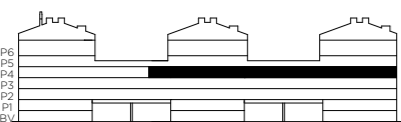

0 1 2 3 4 5 10  
1:200 (A3) 2023-05-22

	Reception	1		Möte 10p	1		Kop / Frd	1		Teknik / KK	2
	Kaffe	1		Möte 8p	3		Back office	1		Arbetsplatser(1400x800)	89
	Pentry / Matsal	1		Möte 4p	3		RWC	2			
	Arbetslounge / Touchdown	4		Samtal 1-2p	6		WC	4			VIT INREDNING: LÖS INREDNING SOM TILLHANDAHÅLLS AV HYRESGÄSTEN
	Möte 12p	1		Fokus 1p	6		Städ	1			GRÅ INREDNING: FAST INREDNING SOM TILLHANDAHÅLLS AV HYRESVÄRDEN