




Uarda 1 - Plan 1 trappa
 LOKAL 449 m²

Skala 1:100 (A3)

SKALA 1:100

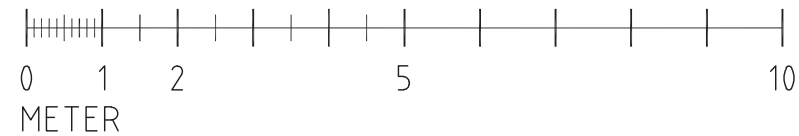

22 kontorsarbetsplatser i öppen miljö
 5-10 platser i tysta rum
 4 touch down platser

5 samtals/mötesrum 1-2p
 2 mötesrum 4-6p
 1 mötesrum 8p

Pentry/paus/fika