KUNGSBRO STRAND 29
3 TR
343 KVM

Mötesrum
Vilrum
kontor/fokus
Lounge
Pentry/Kaffe/Paus
Kopiering/Förråd
WC/RWC
Städ
Teknik

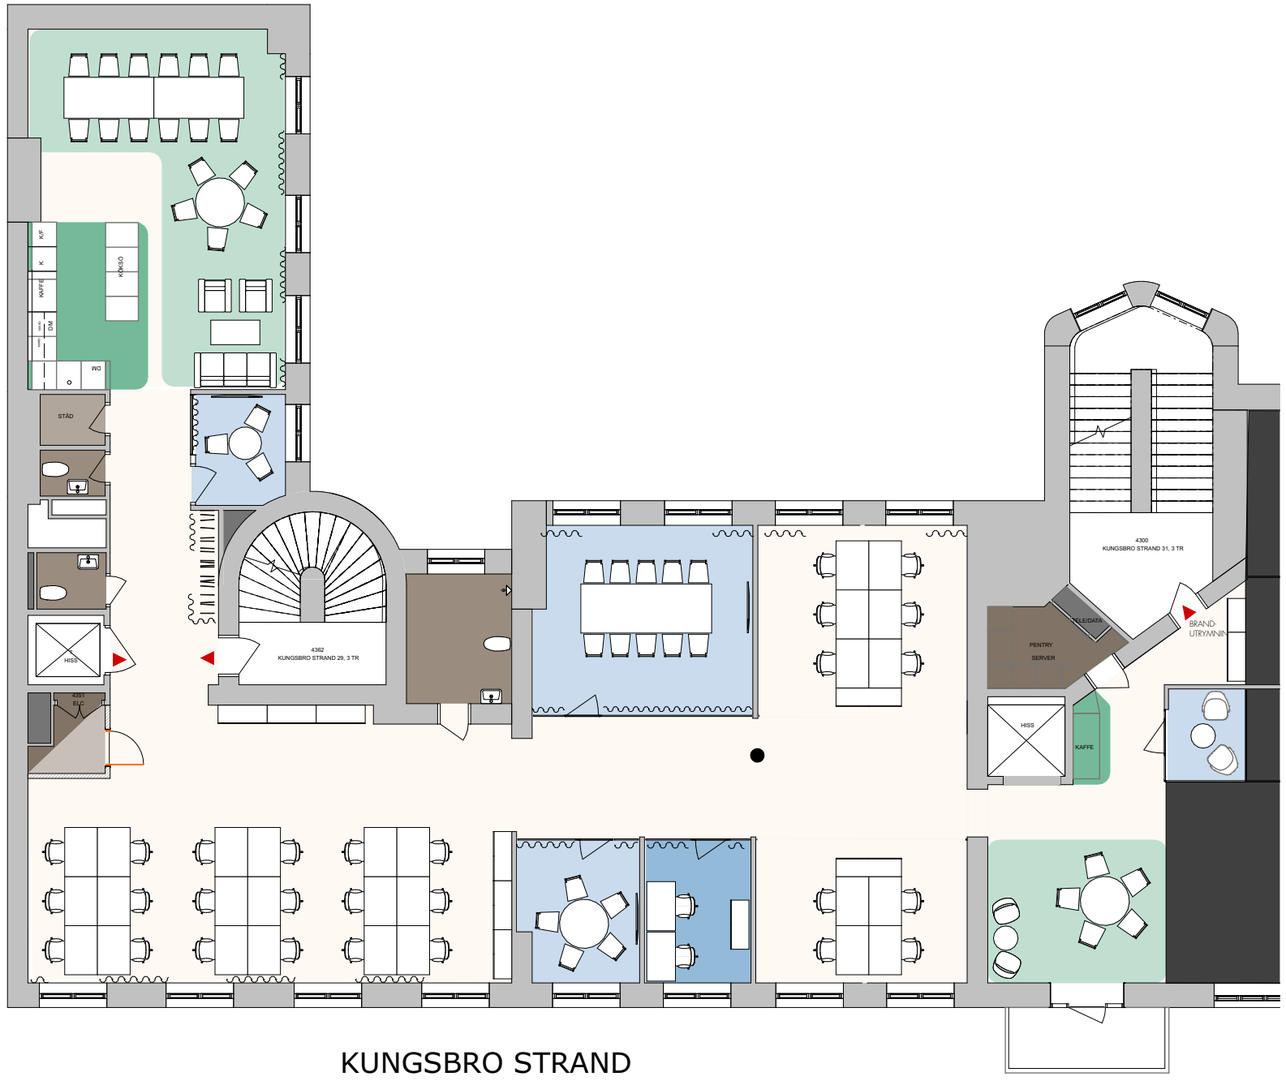

KUNGSBRO STRAND

0 1 2 3 4 5

FABEGE | CITY | DRABANTEN 3 | 2026-06-30 | A-46-5.2.1 | SKALA 1:150 (A3) | STUDIO LAAW