




Tulegatan 11

Plan 8, 4 tr.

ca 1184 kvm

Antal arbetsplatser: 124

Skrivbordsplatser: 100
Aktiva arbetsplatser: 24
Pausplatser: 50

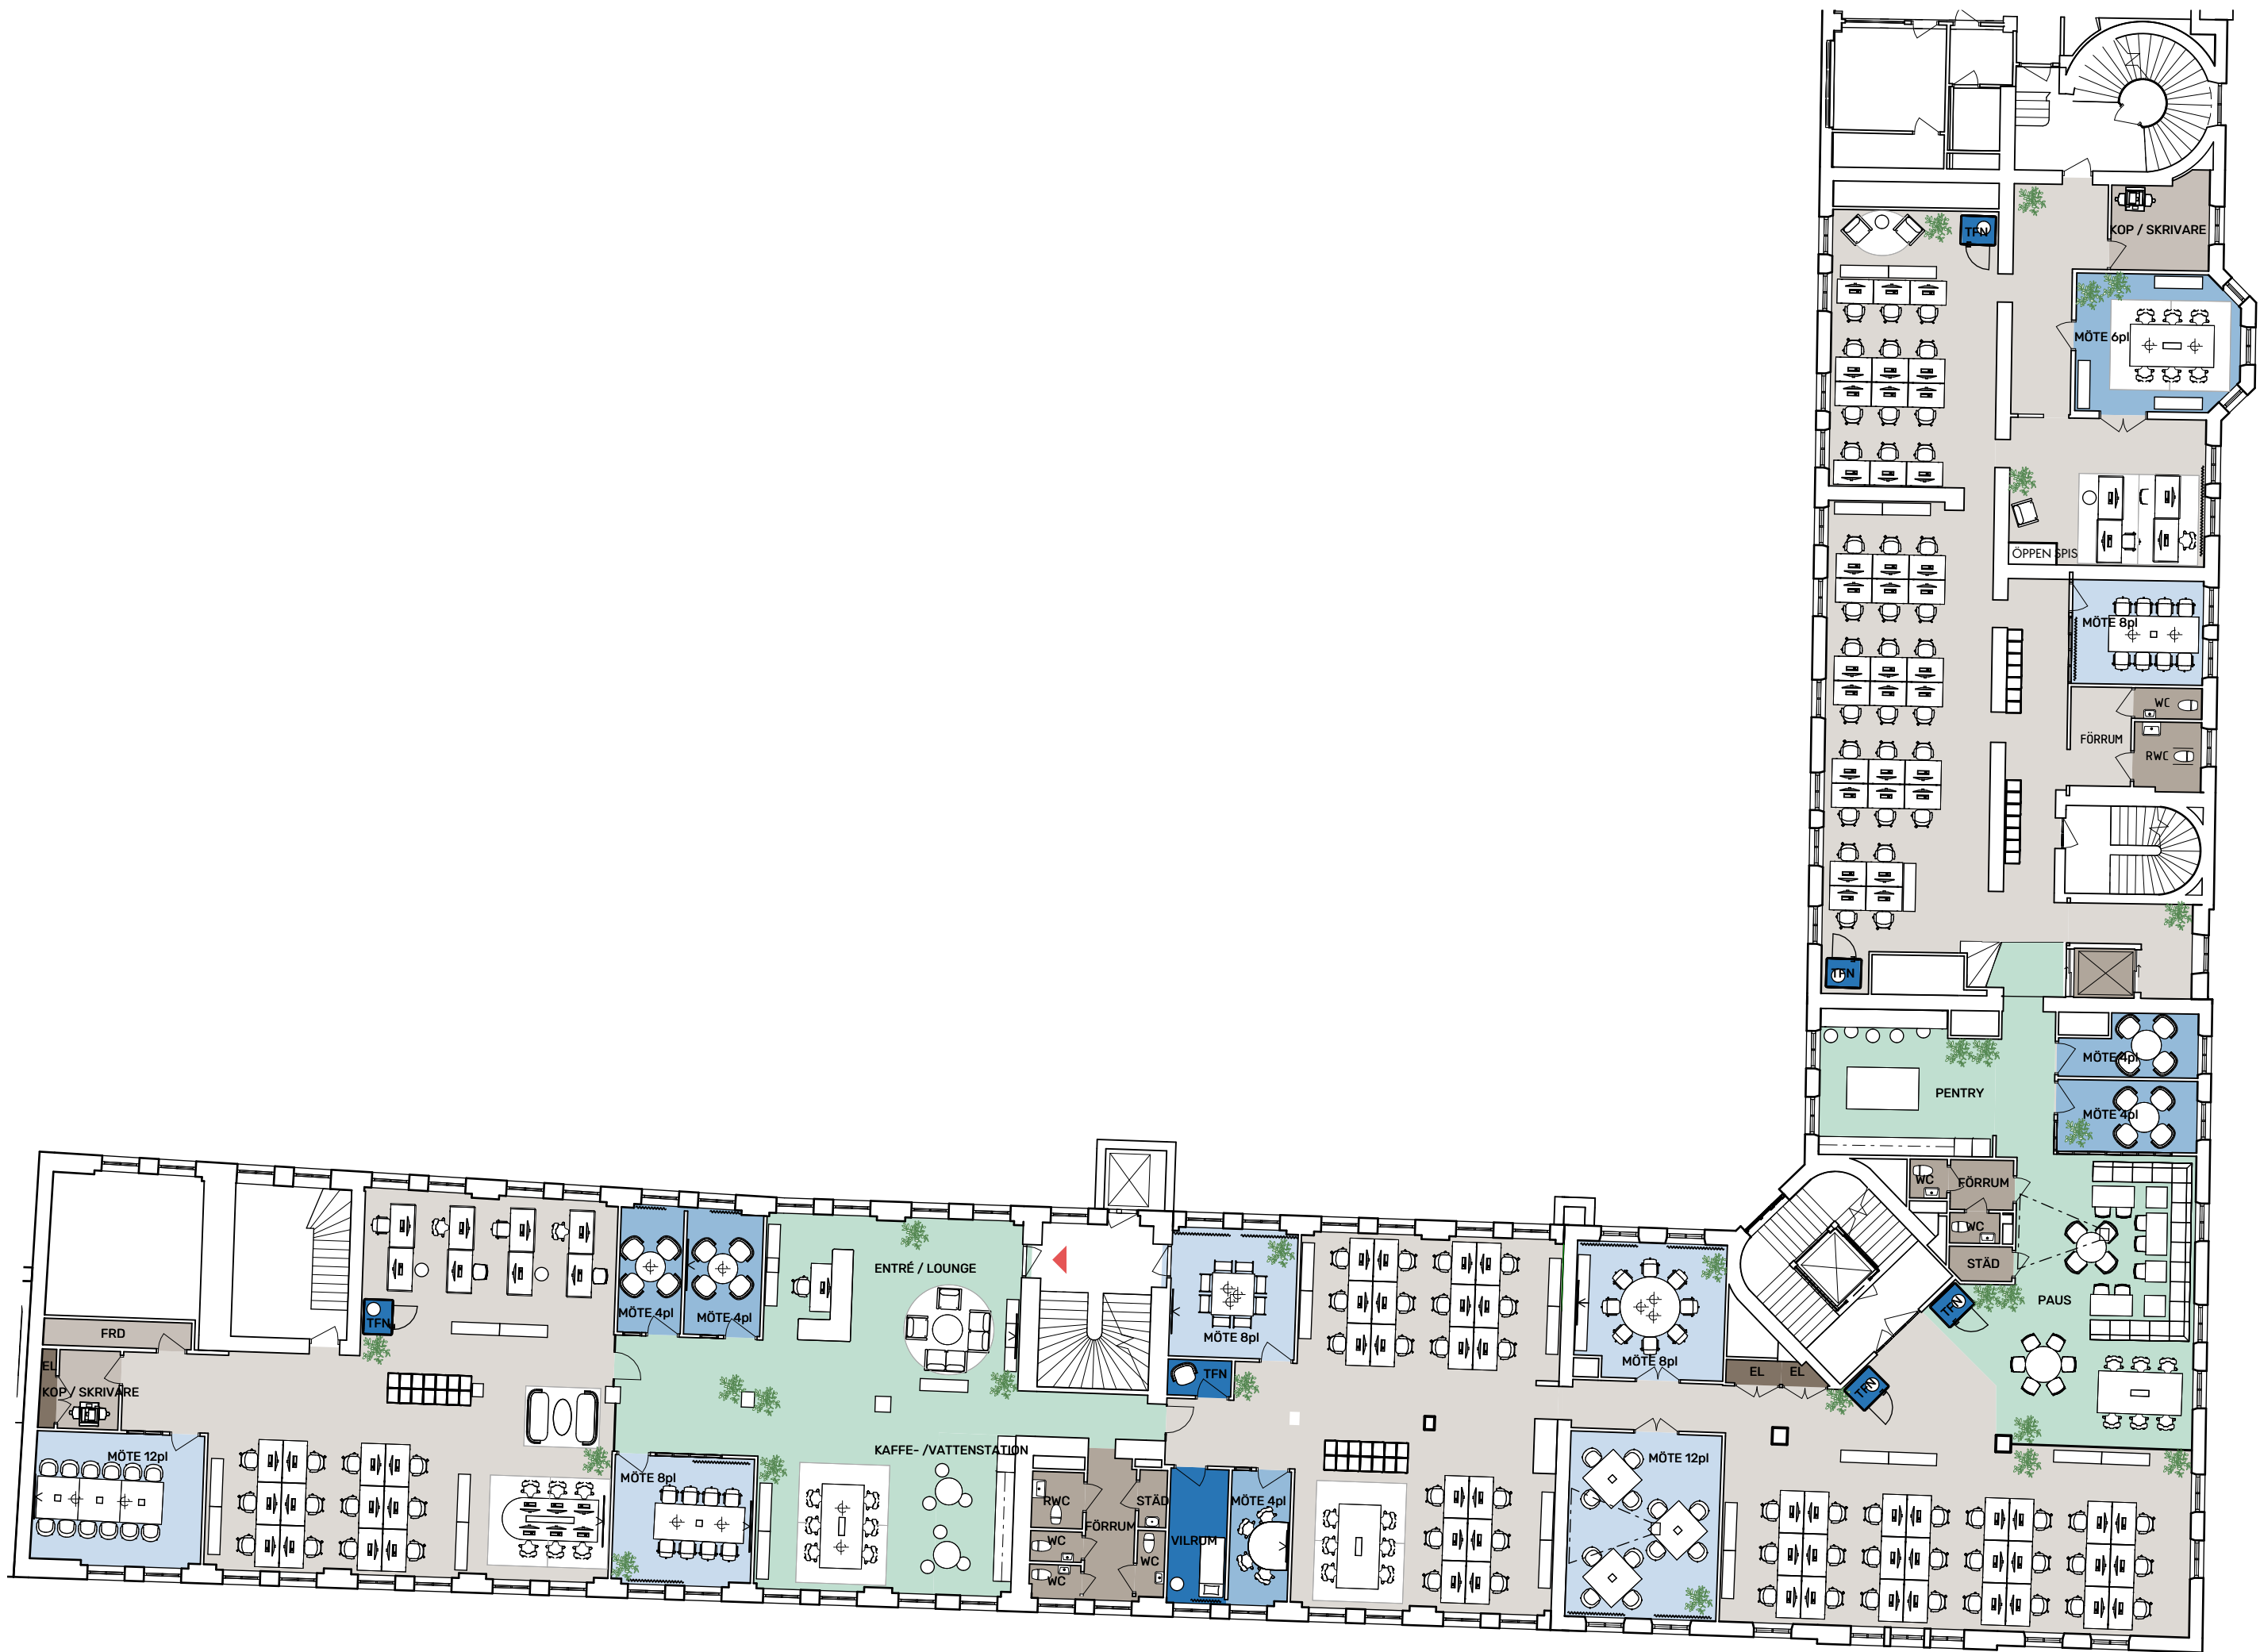

RUMSKULÖRER

- Mötesrum (Större)
- Mötesrum (Mindre)
- Teams / Fokusrum / Vilrum
- Pentry / Kaffe / Paus
- Kopiering / Förråd
- WC / RWC / Städ
- Teknik

