


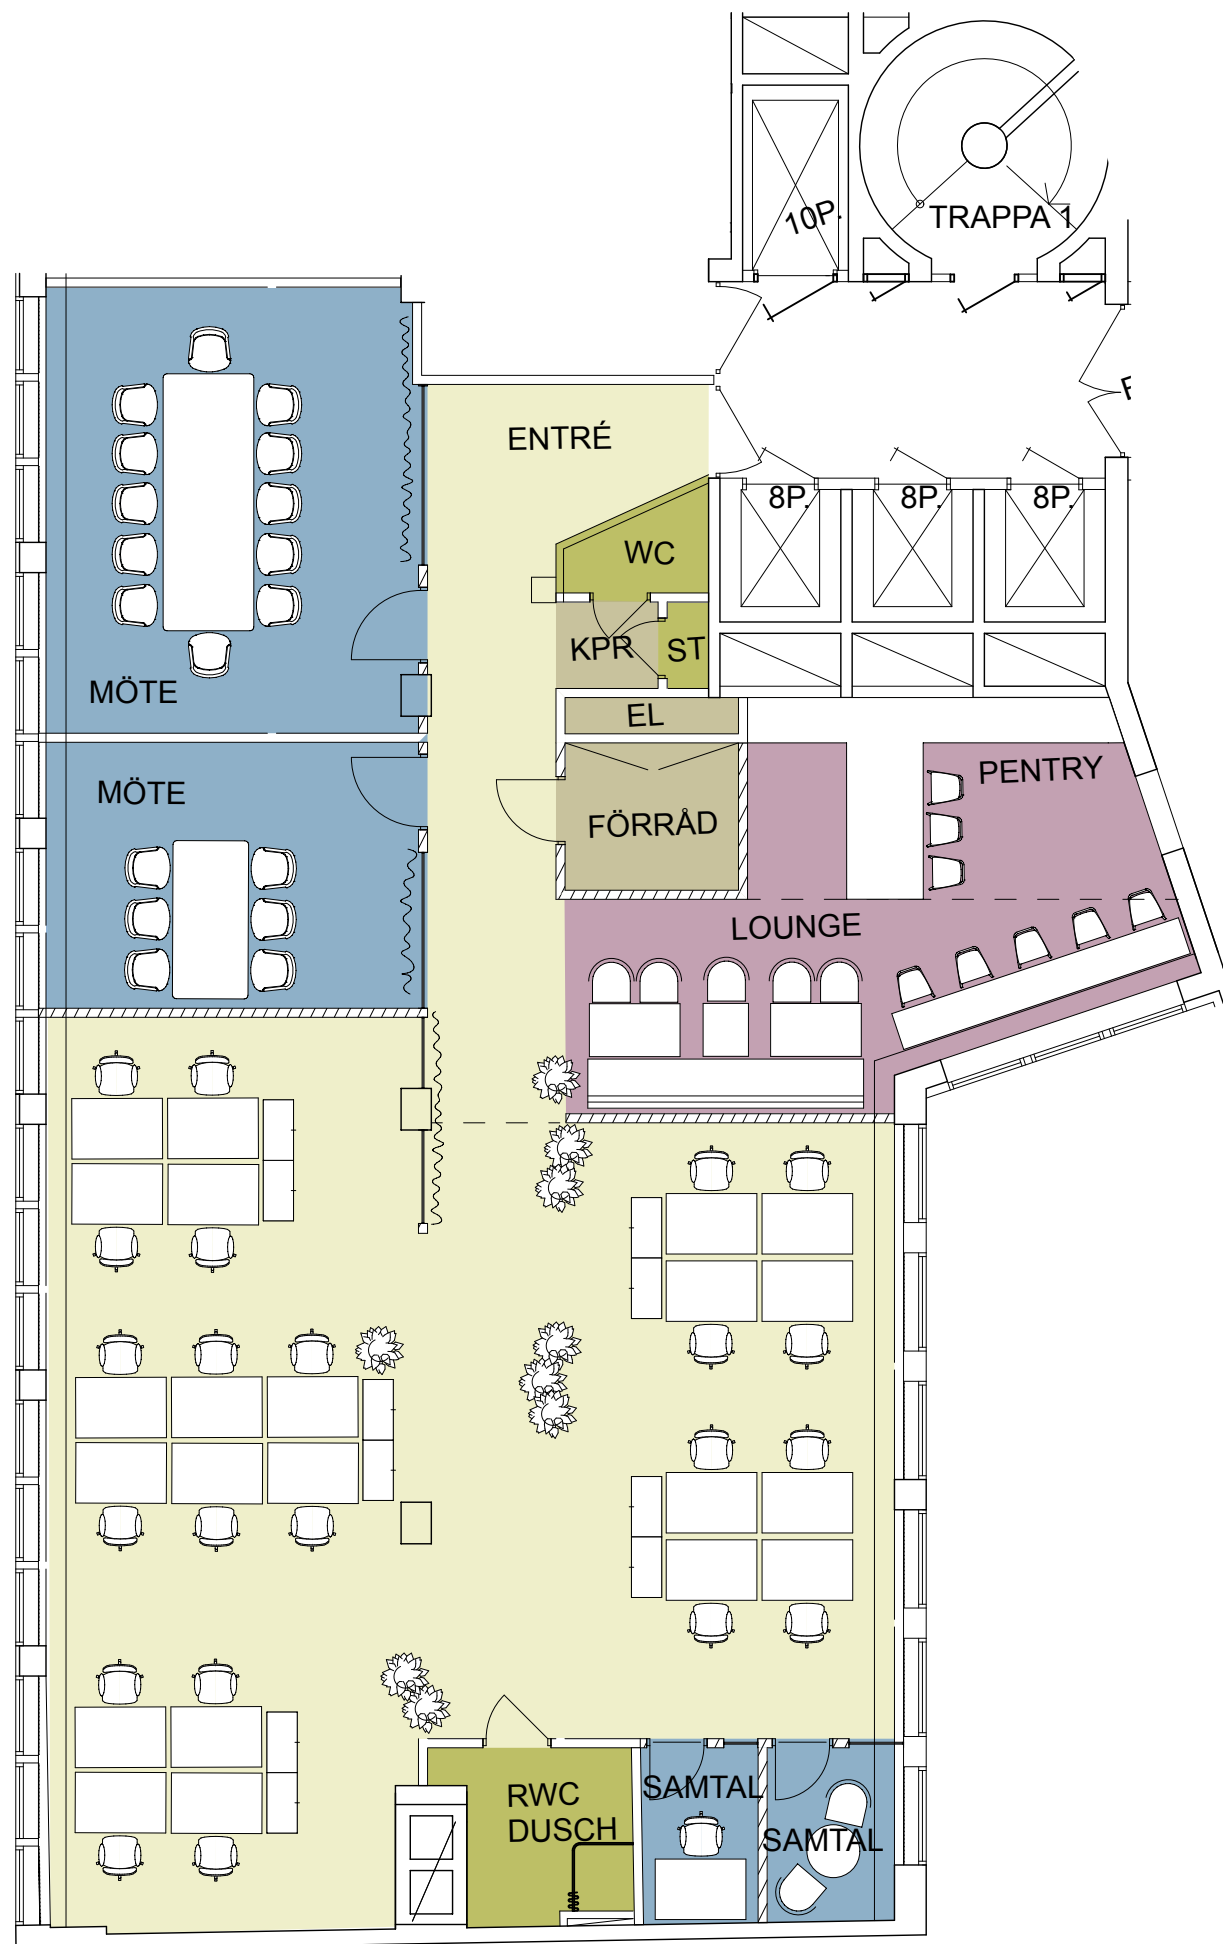

- Arbetsplatser/ allmän yta
- Möte/ samtal
- Kaffe/ pentry/ paus/ working lounge
- Kopiering/ förråd/ kapprum
- Wc/ städ

Fabege

TILLSAMMANS
ARKITEKTER

244 KVM
3 TR
SVEAVÄGEN 159
KV. GETINGEN 15
SKALA 1:100 (A3)