


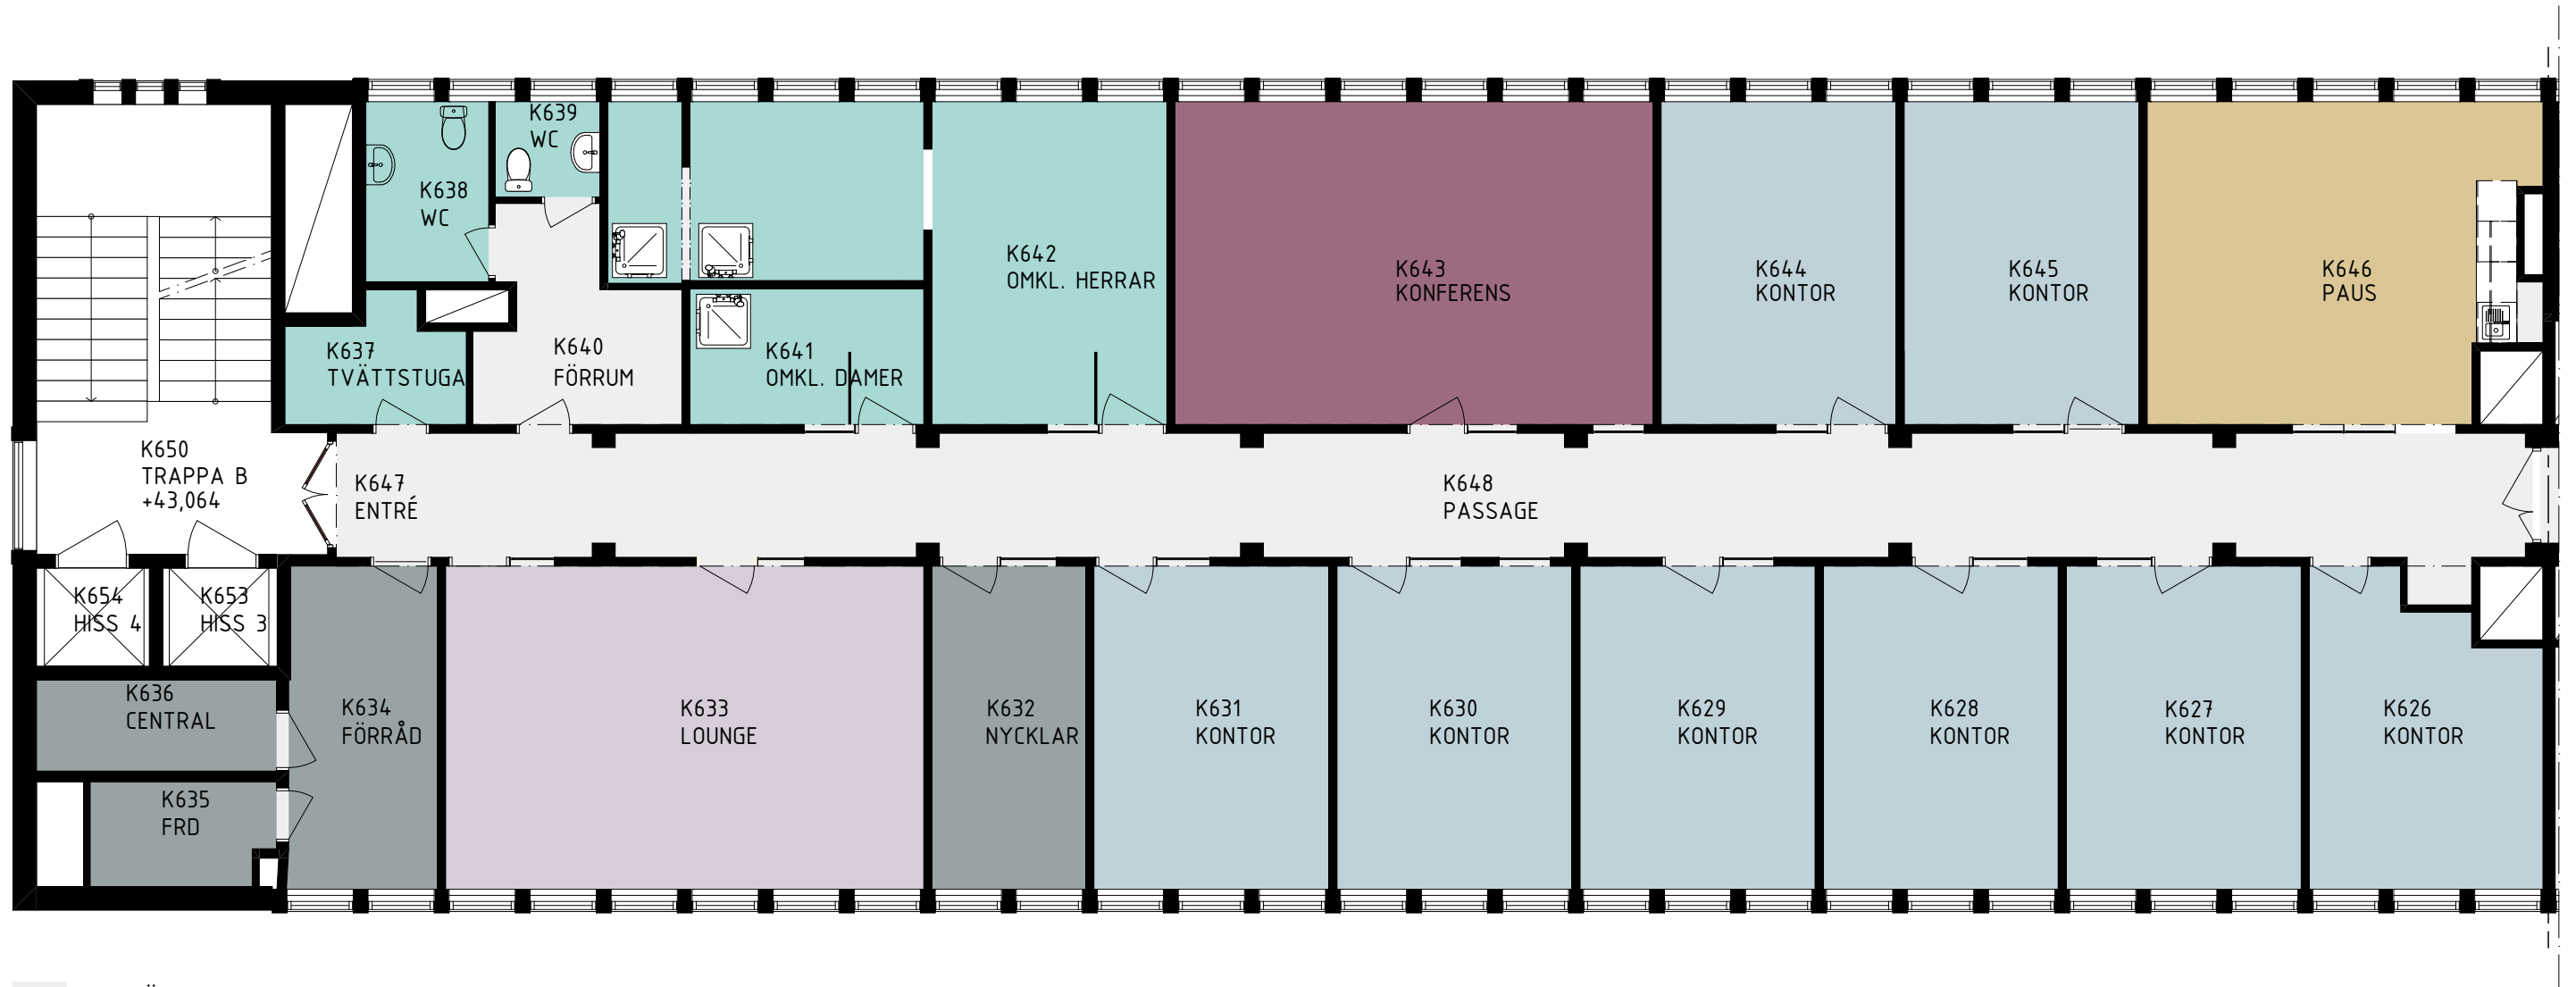

- ALLMÄN YTA
- ARBETSPLATSER, KONTOR
- LOUNGE
- STÖRRE MÖTESRUM
- PENTRY / PAUS
- FRD / TEKNIK
- WC, OMKL. OCH TVÄTT

