



PLAN 2

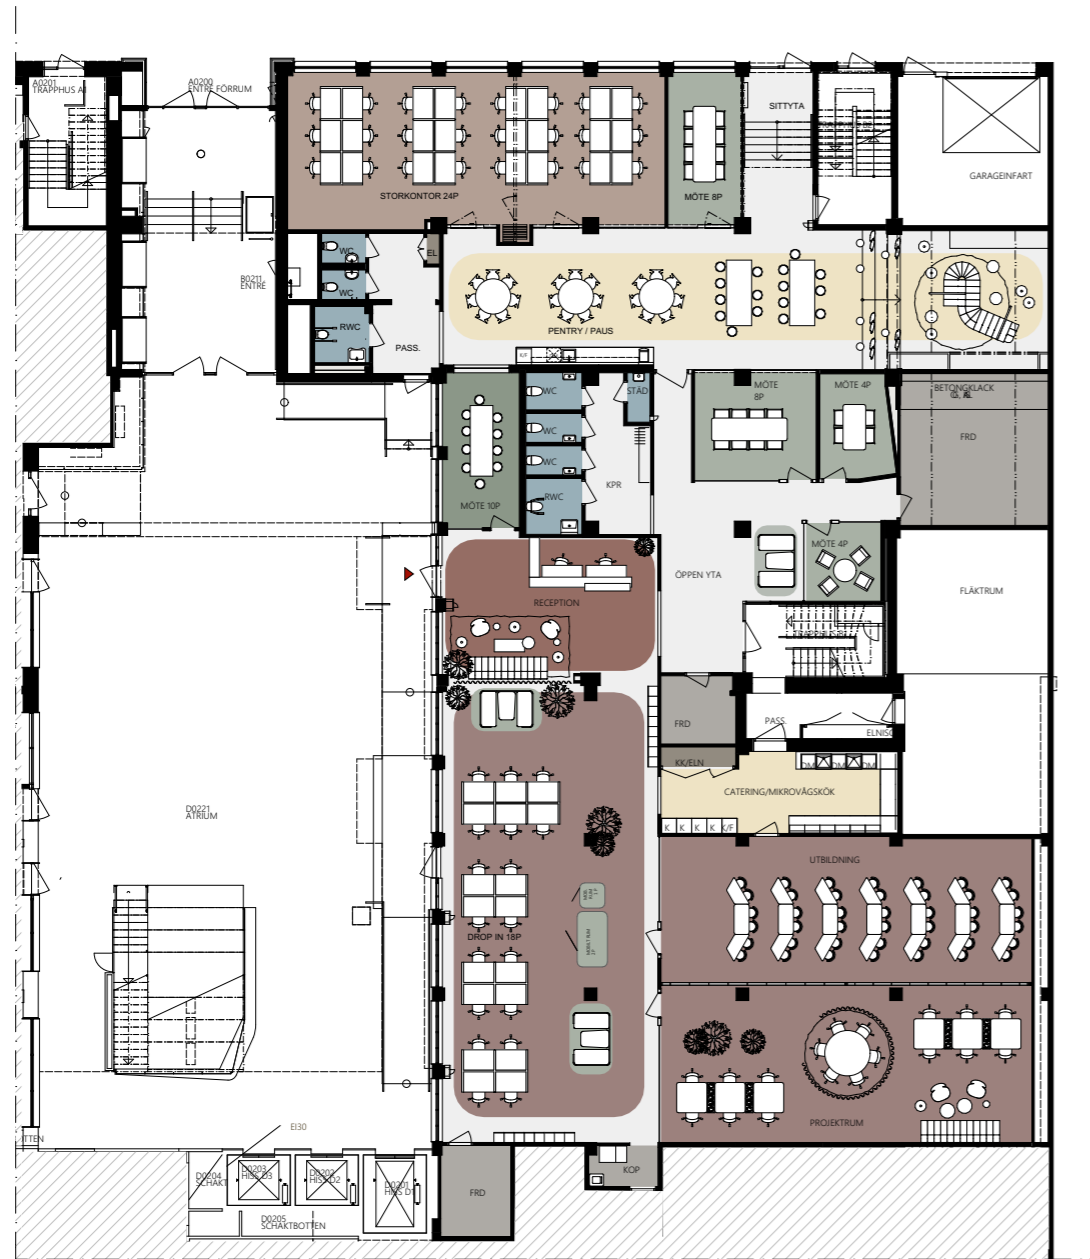

	ALLMÄN YTA	
	ARBETSPLATSER, KONTOR	24 st
	ARBETSPLATSER, FLEX	28 st
	RECEPTION	
	LOUNGE / SPONTANMÖTE	
	SAMTAL / MÖTE / VILRUM	
	MÖTE 4 pers	2 st
	MÖTE 8 pers	2 st
	KONFERENSNUM	
	KONF 10 pers	1 st
	KAFFE / PENTRY / PAUS	
	FRD / KOP	4 st
	TEKNIK	
	VÅTRUM	
	WC	5 st
	RWC	3 st
	STÄD	1 st

PLAN 3

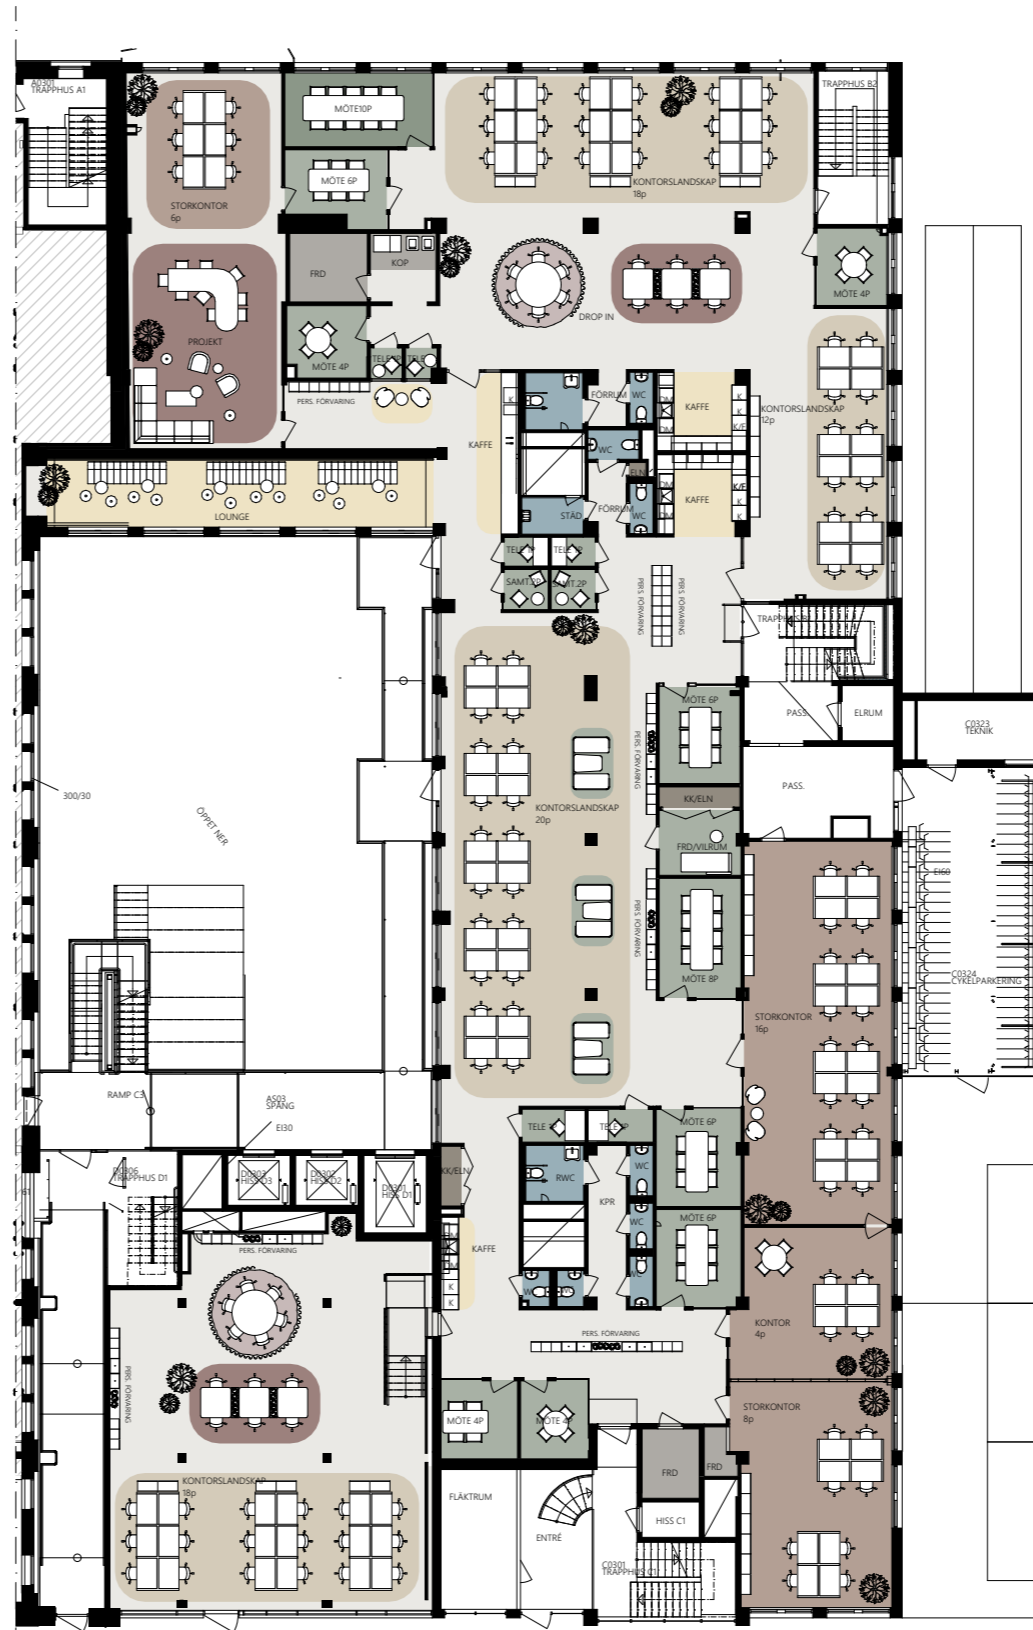

	ALLMÄN YTA	
	ARBETSPLATSER, LANDSKAP	68 st
	ARBETSPLATSER, KONTOR	34 st
	ARBETSPLATSER, FLEX	21 st
	LOUNGE / SPONTANMÖTE	
	SAMTAL / MÖTE / VILRUM	
	SAMTAL 1-3 pers	8 st
	MÖTE 4 pers	4 st
	MÖTE 6 pers	4 st
	MÖTE 8 pers	1 st
	VILRUM	1 st
	KONFERENSNUM	
	KONF 10 pers	1 st
	KAFFE / PENTRY / PAUS	
	FRD / KOP	4 st
	TEKNIK	
	VÅTRUM	
	WC	7 st
	RWC	2 st
	STÄD	1 st