




Tulegatan 11

Plan 9, 5 tr.

425 kvm

Antal arbetsplatser: 50

Skrivbordsplatser: 44
Aktiva arbetsplatser: 6
Pausplatser: 16

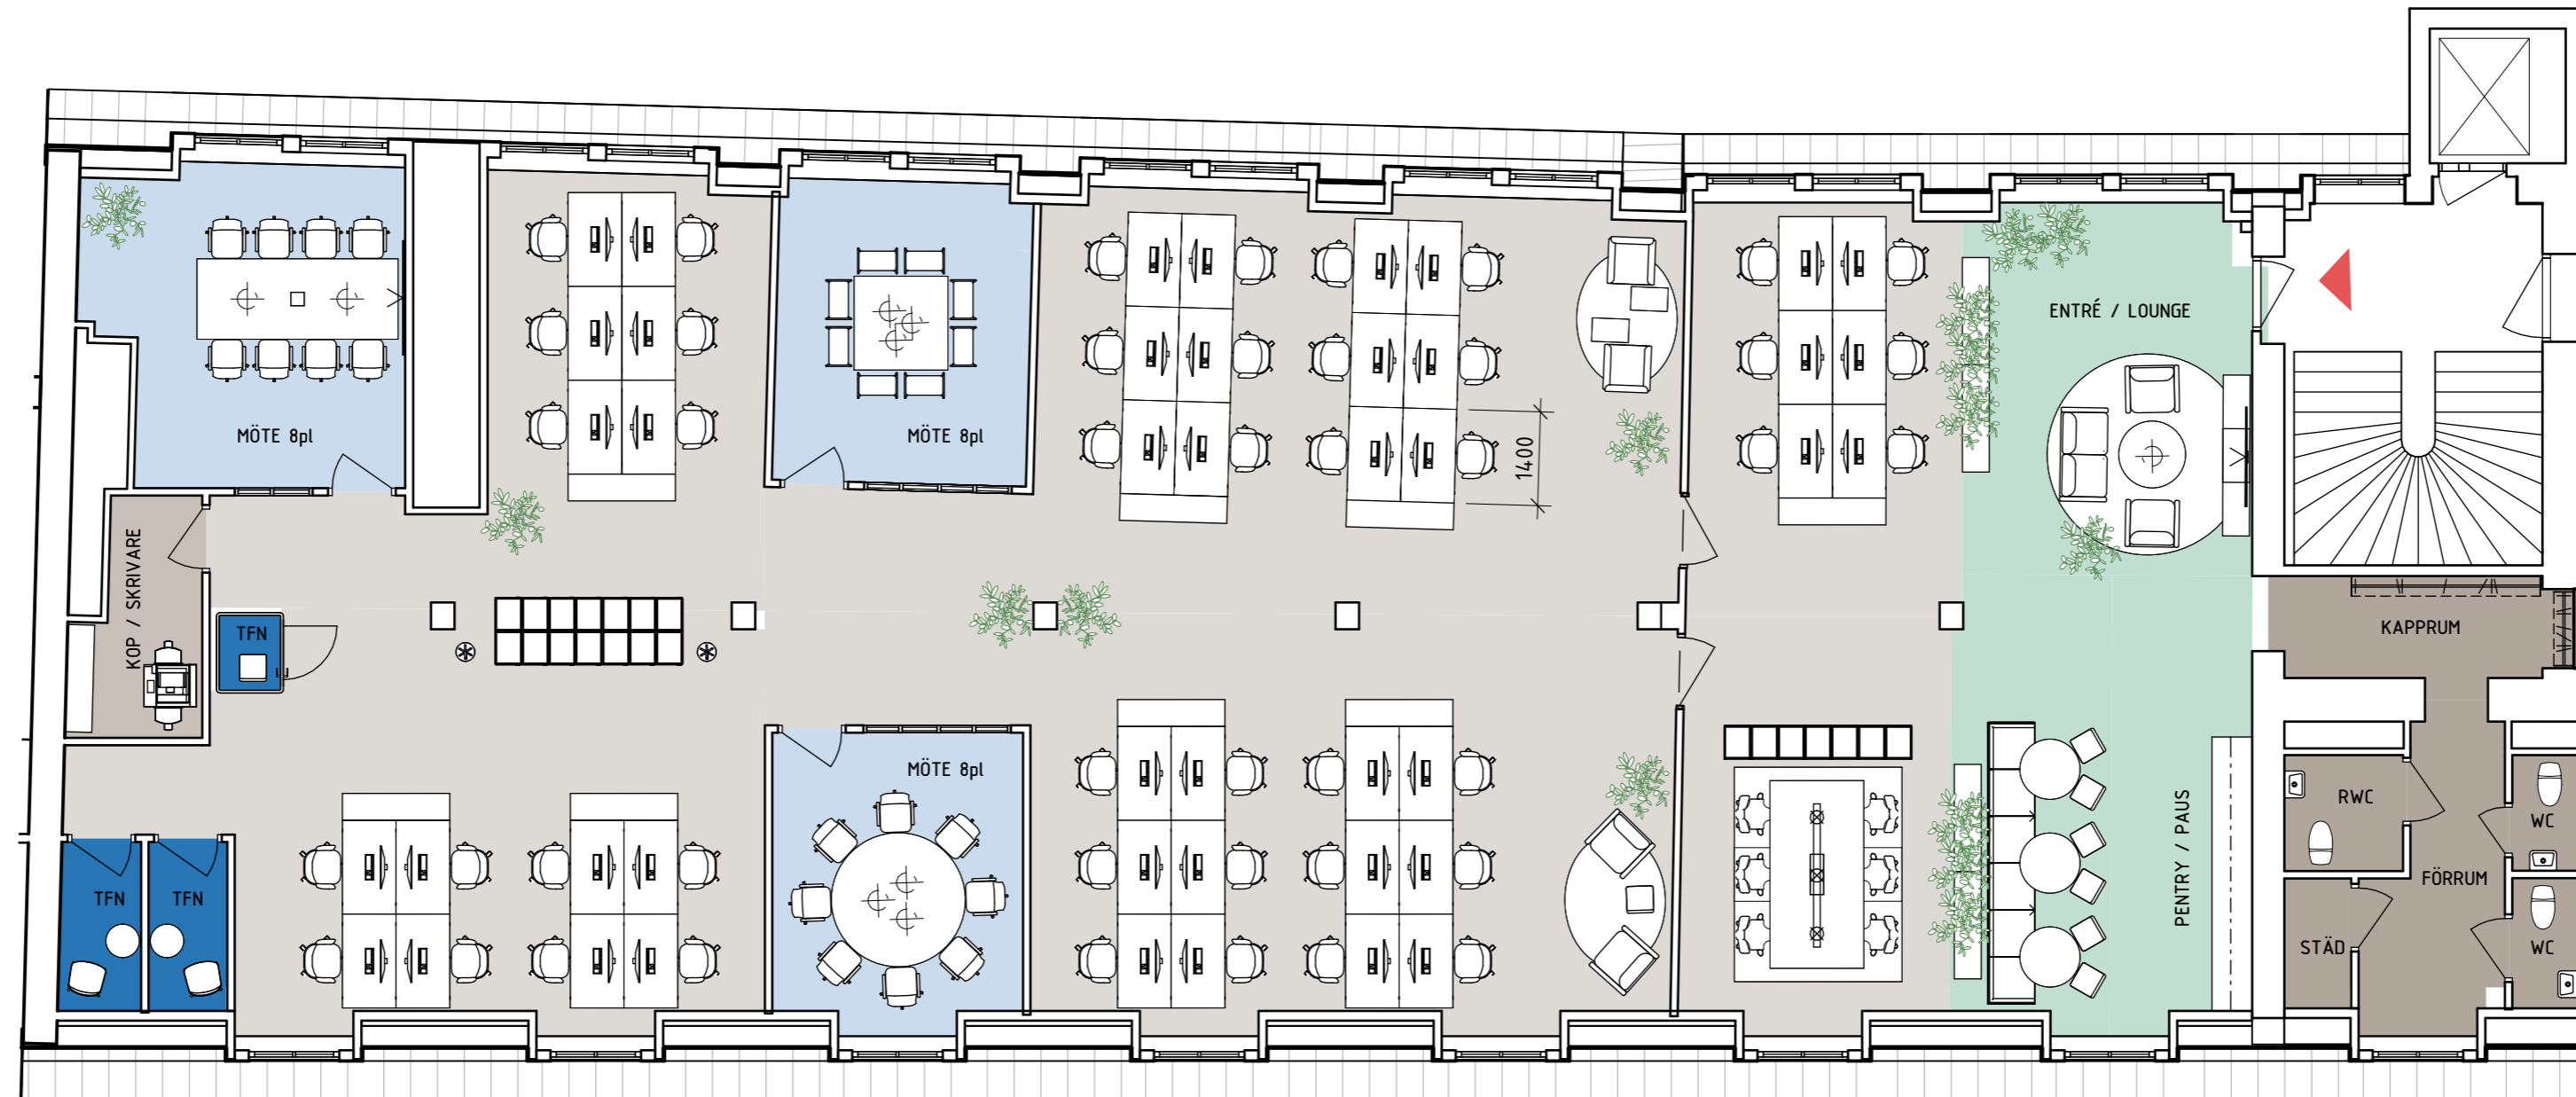

- Mötesrum (Större)
- Mötesrum (Mindre)
- Teams / Fokusrum / Vilrum
- Pentry / Kaffe / Paus
- Kopiering / Förråd
- WC / RWC / Städ
- Teknik