


# Skridskogatan

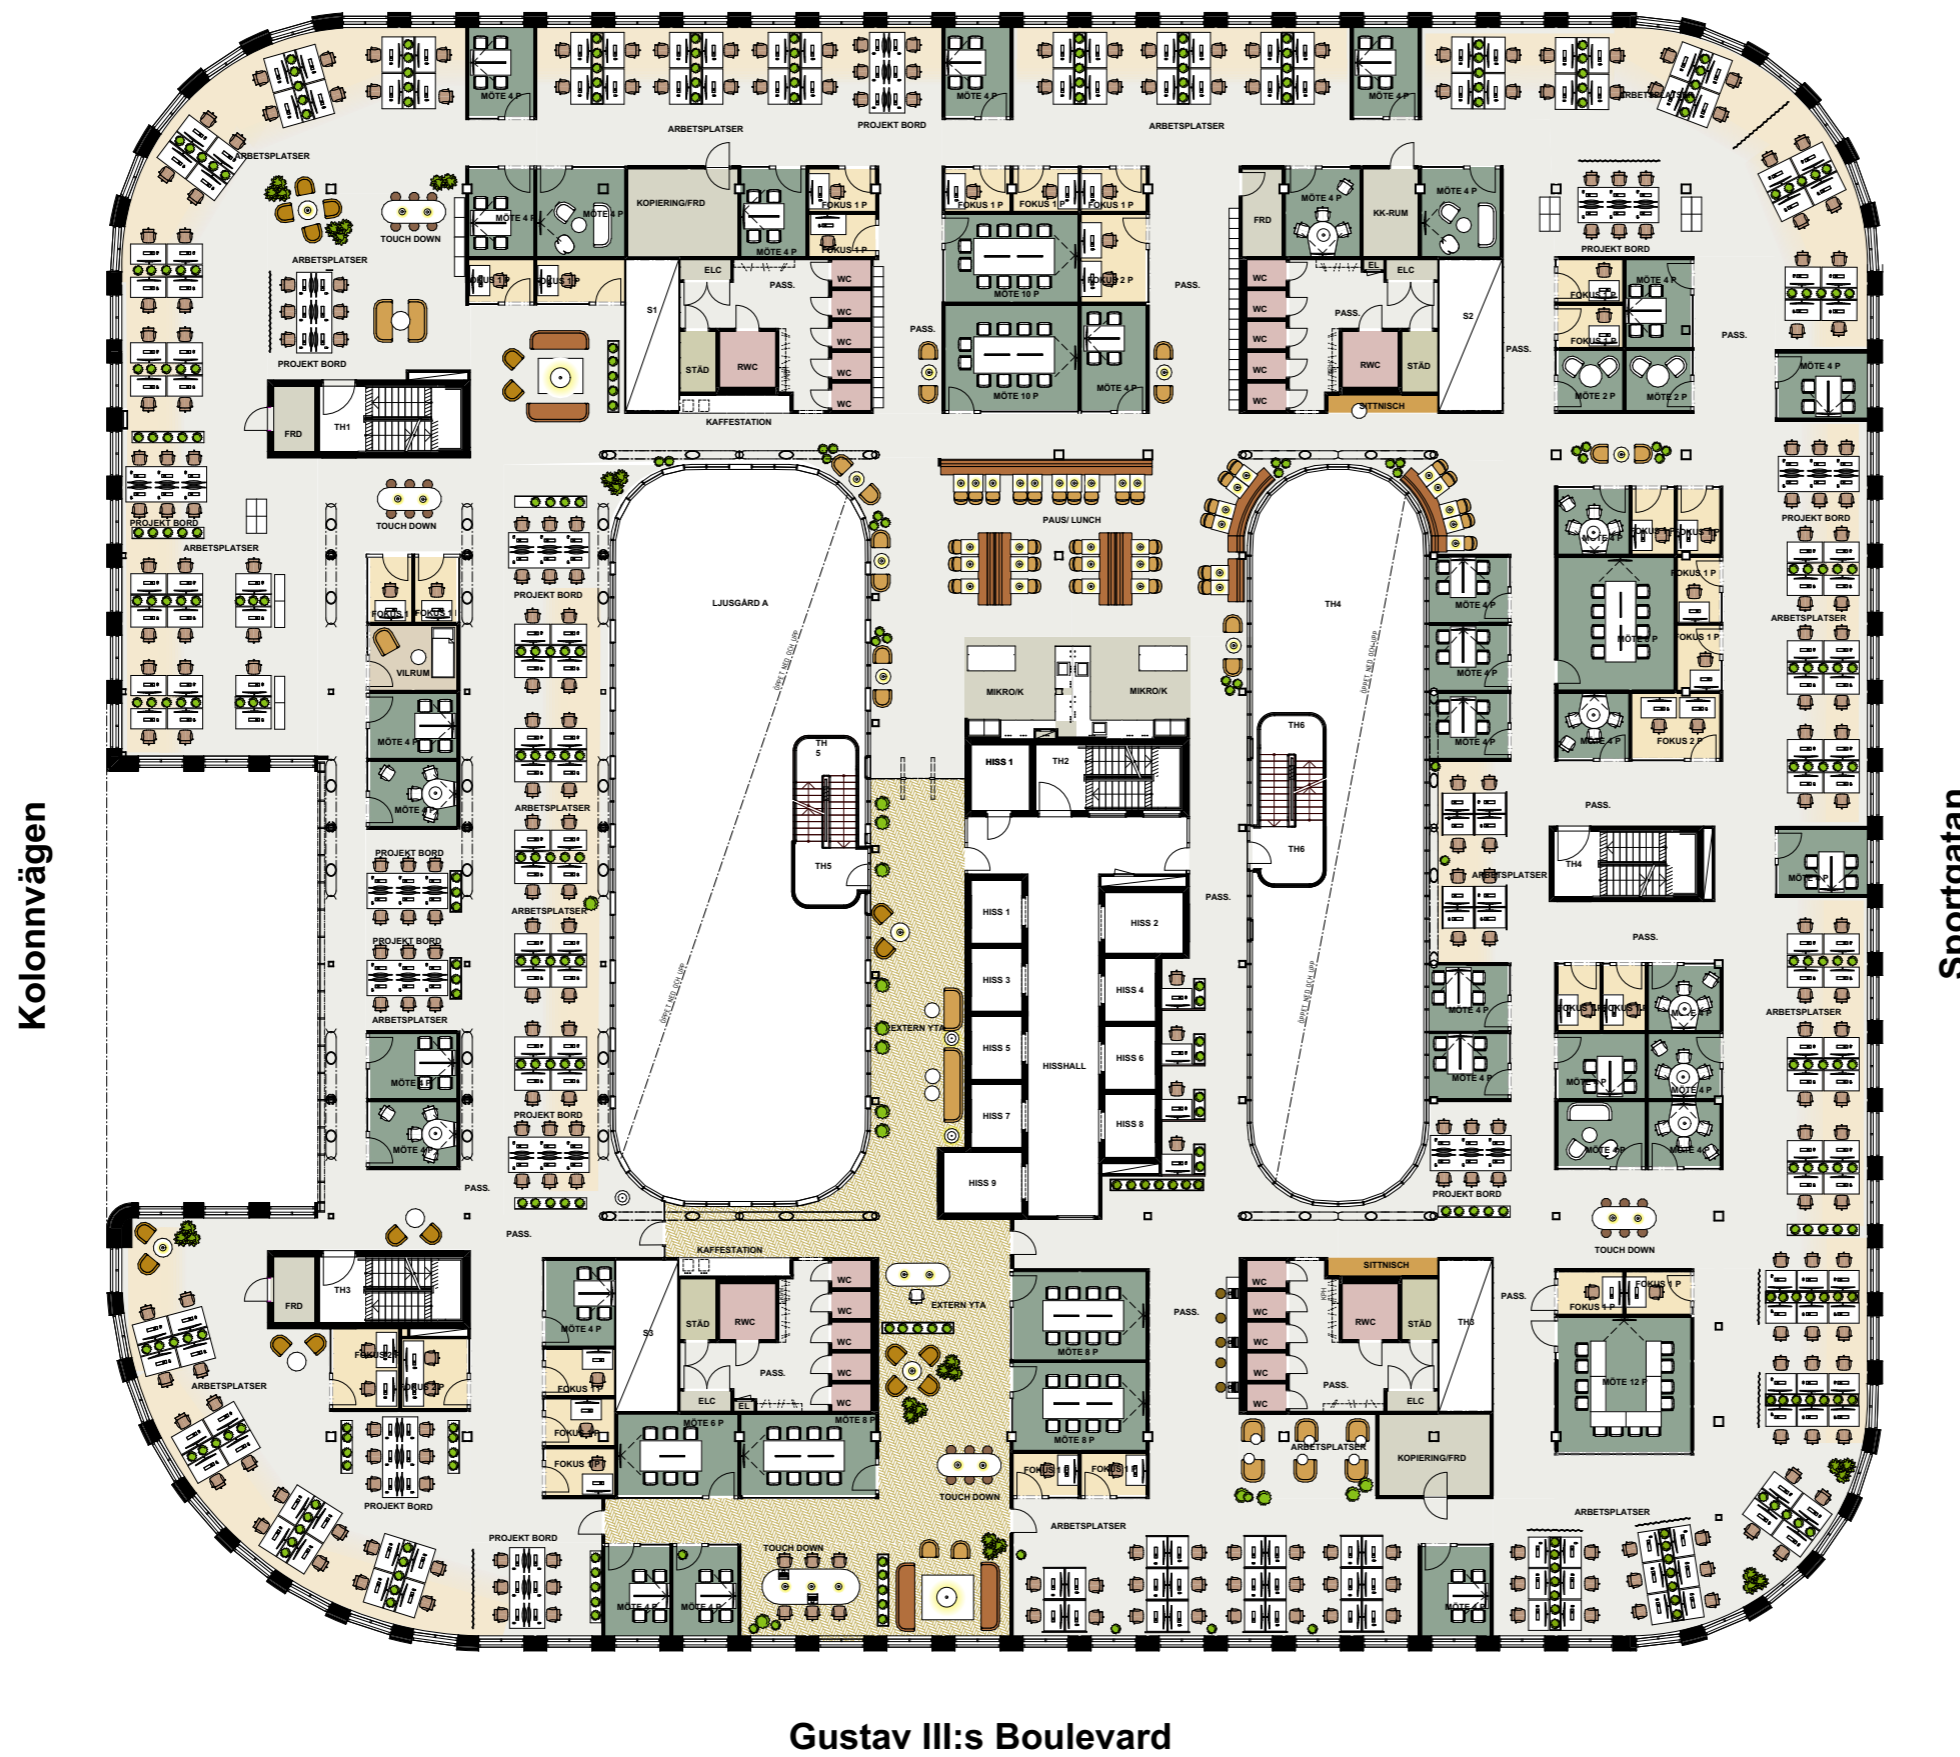

## SAMMANSTÄLLNING

LOA 3442 kvm

230st skrivbord  
72 platser vid projektbord

Nyckeltal : 11 beräknat på 302 pers.

- 1st Mötesrum 12p
- 2st Mötesrum 10p
- 4st Mötesrum 8p
- 1st Mötesrum 6p
- 32st Mötesrum 4p
- 2 st Mötesrum 2p
- 25st Focusrum 1p
- 3st Focusrum 2p
- 1st Vilrum

- 2st Kaffestationer
- 1 Microkök

24 WC/ RWC

