


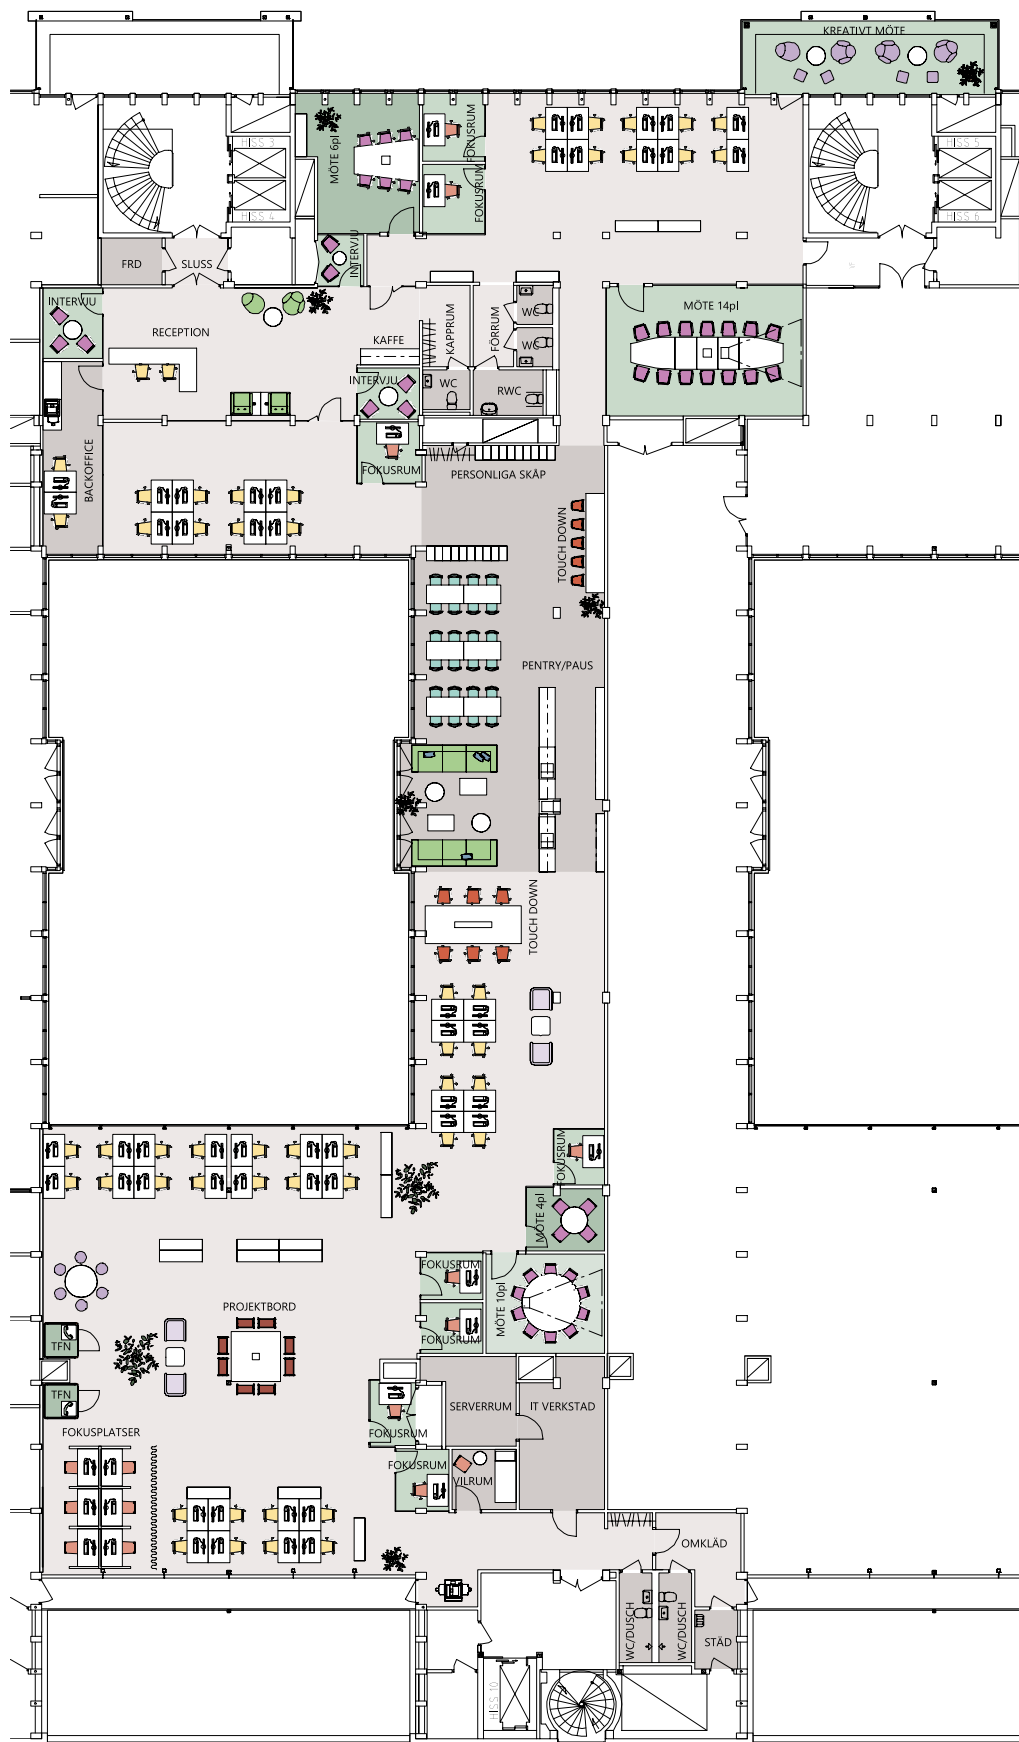

ARBETSPLATSER		
PROJEKTPLATS	8	
TOUCH DOWN	11	
FOKUSPLATS	15	
ÖPPET LANDSKAP	52	
	86	
MÖTESPLATSER		
INFORMELLT MÖTE	4	
KREATIVT MÖTE	14	
MÖTESRUM	42	
	60	
PAUSPLATSER		
LOUNGE	10	
TORG/KÖK	24	
	34	
	180	
BACKOFFICE		
FOKUSRUM	8	
FRD	1	
FÖRRUM	1	
INTERVJU	3	
IT VERKSTAD	1	
KAPPRUM	1	
KREATIVT MÖTE	1	
MÖTE 4pl	1	
MÖTE 6pl	1	
MÖTE 10pl	1	
MÖTE 14pl	1	
OMKLÄD	1	
PENTRY/PAUS	1	
RECEPTION	1	
RWC	1	
SERVERRUM	1	
SLUSS	1	
STÅD	1	
TFN	2	
VILRUM	1	
WC	3	
WC/DUSCH	2	

Plan 4: 941 kvm