
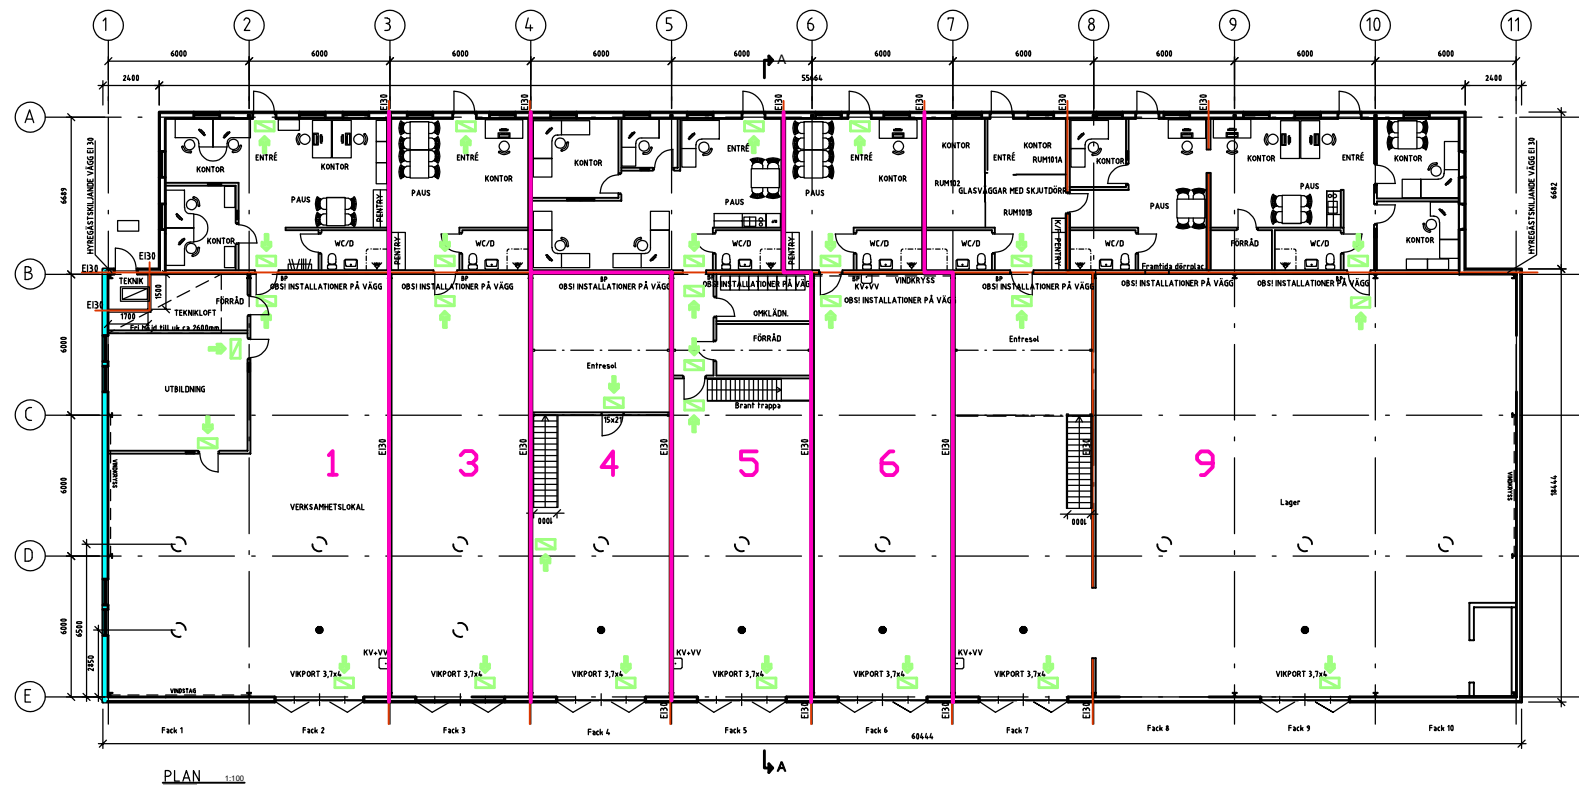


FÖRKLARINGAR

- Färdigbeton för inuti golvbrunn
- Armering förberedd för uppsättning 400x400
- Golvbrunn
- Utrymningsväg

RITNING I A3-FORMAT
ÄR I HALVSKALA.

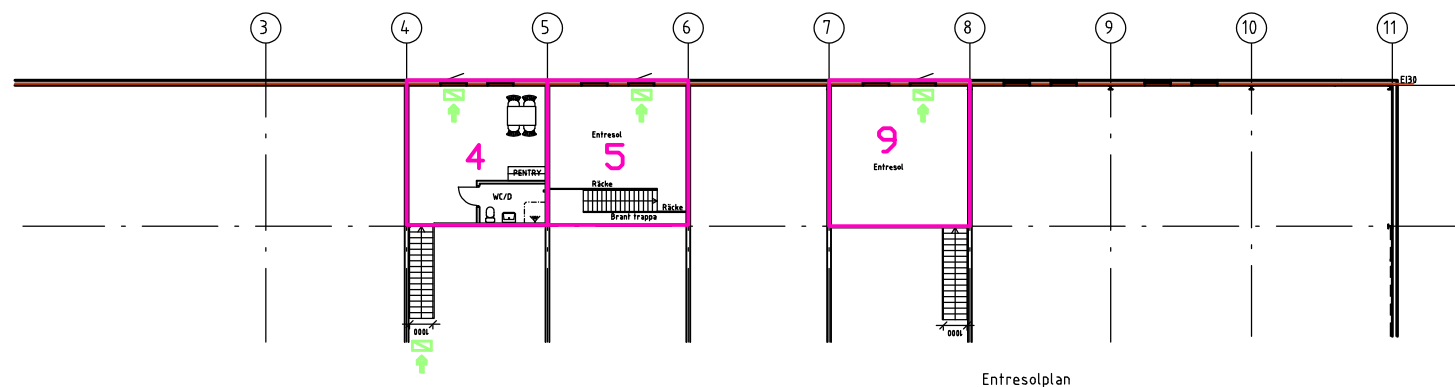

BET	ANT	ÄNDRINGEN AVSER	DATUM	SIGN
STANDARD LAGER				
 ROLLSBOVÄGEN 25 442 40 KUNGÄLV TEL. 0303-20 60 30 FAX. 0303-20 60 39				
ARBETSNUMMER	RITAD/KONSTR. AV	HANDLÄGGARE		
	RITAD_AV	HANDL.		
DATUM	ANSVARIG	Mats Bernfsson		
SKALA	RITNINGSNUMMER	BET.		
1:100				