


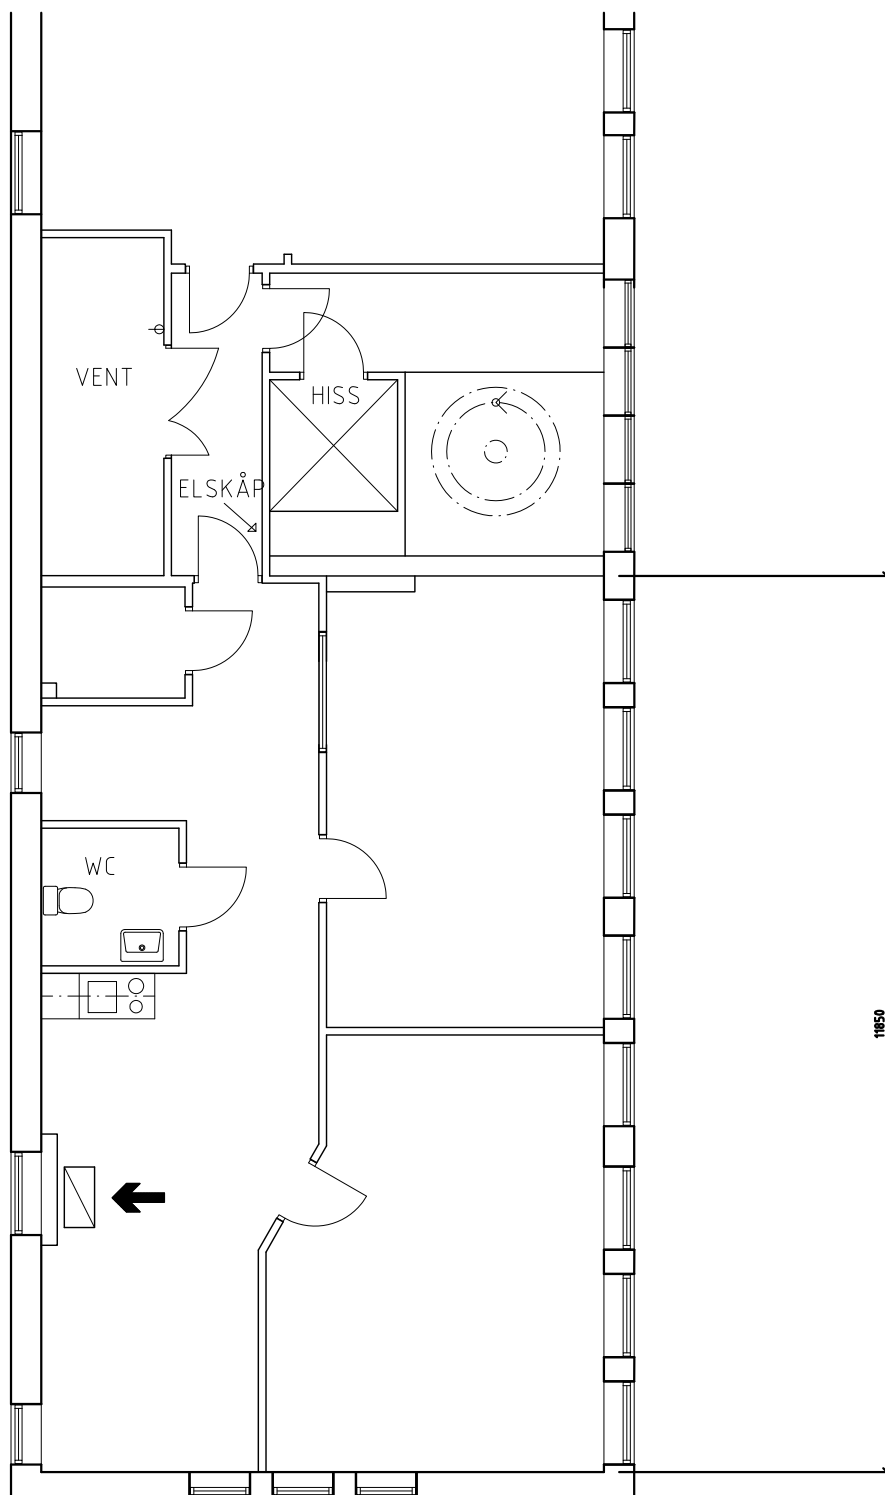

PLAN 3



Projektnamn
Uppdrag

STATUS

Inrad1
Inrad2
Inrad3

UPPDRAG
0000

RITAD/KONSTRUERAD AV
XX

HANDLÄGGARE
XX

DATUM

ANSVARIG
Mats Berntsson
SKALA
A4 1:100

NUMMER
A40-

BET