


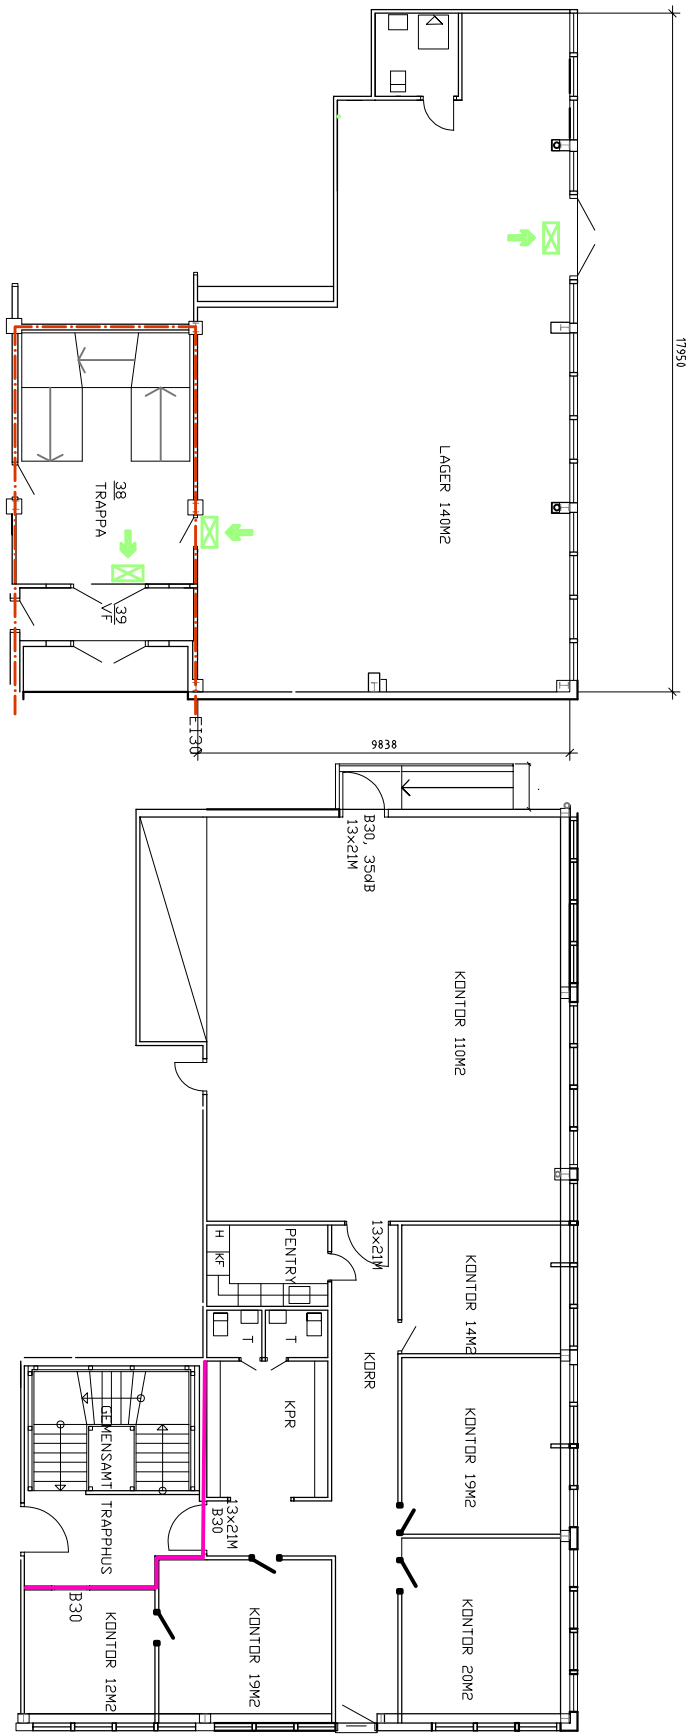

BOTTENPLAN

PLAN 1

BET	ANT	ÄNDRINGEN AVSER	DATA	SIGN
-----	-----	-----------------	------	------

PLANSKISS

BERGSJÖDALEN



YTTTERBYGG
ROLLSTOVLÖSEN 25
442 40 KUNDALV

TEL. 0303-20 60 30
FAX. 0303-20 60 39

ARBETSNUMMER	RITAD/ANSÖK AV	ANSÖKAN	PROJEKTERAD
2025-08-25	M.B. BERGSSON	Camilla Engqvist	

Lokal 280M2 KONTOR PLAN 2,
143M2 LAGER 14,3 BOTTENPLAN

SKALA	RITINGSNUMMER	BET.
A3 1:20	DEL AV 131-AA0-1-01	