



Norrlandsgatan 16, 3tr
ca. 165 kvm

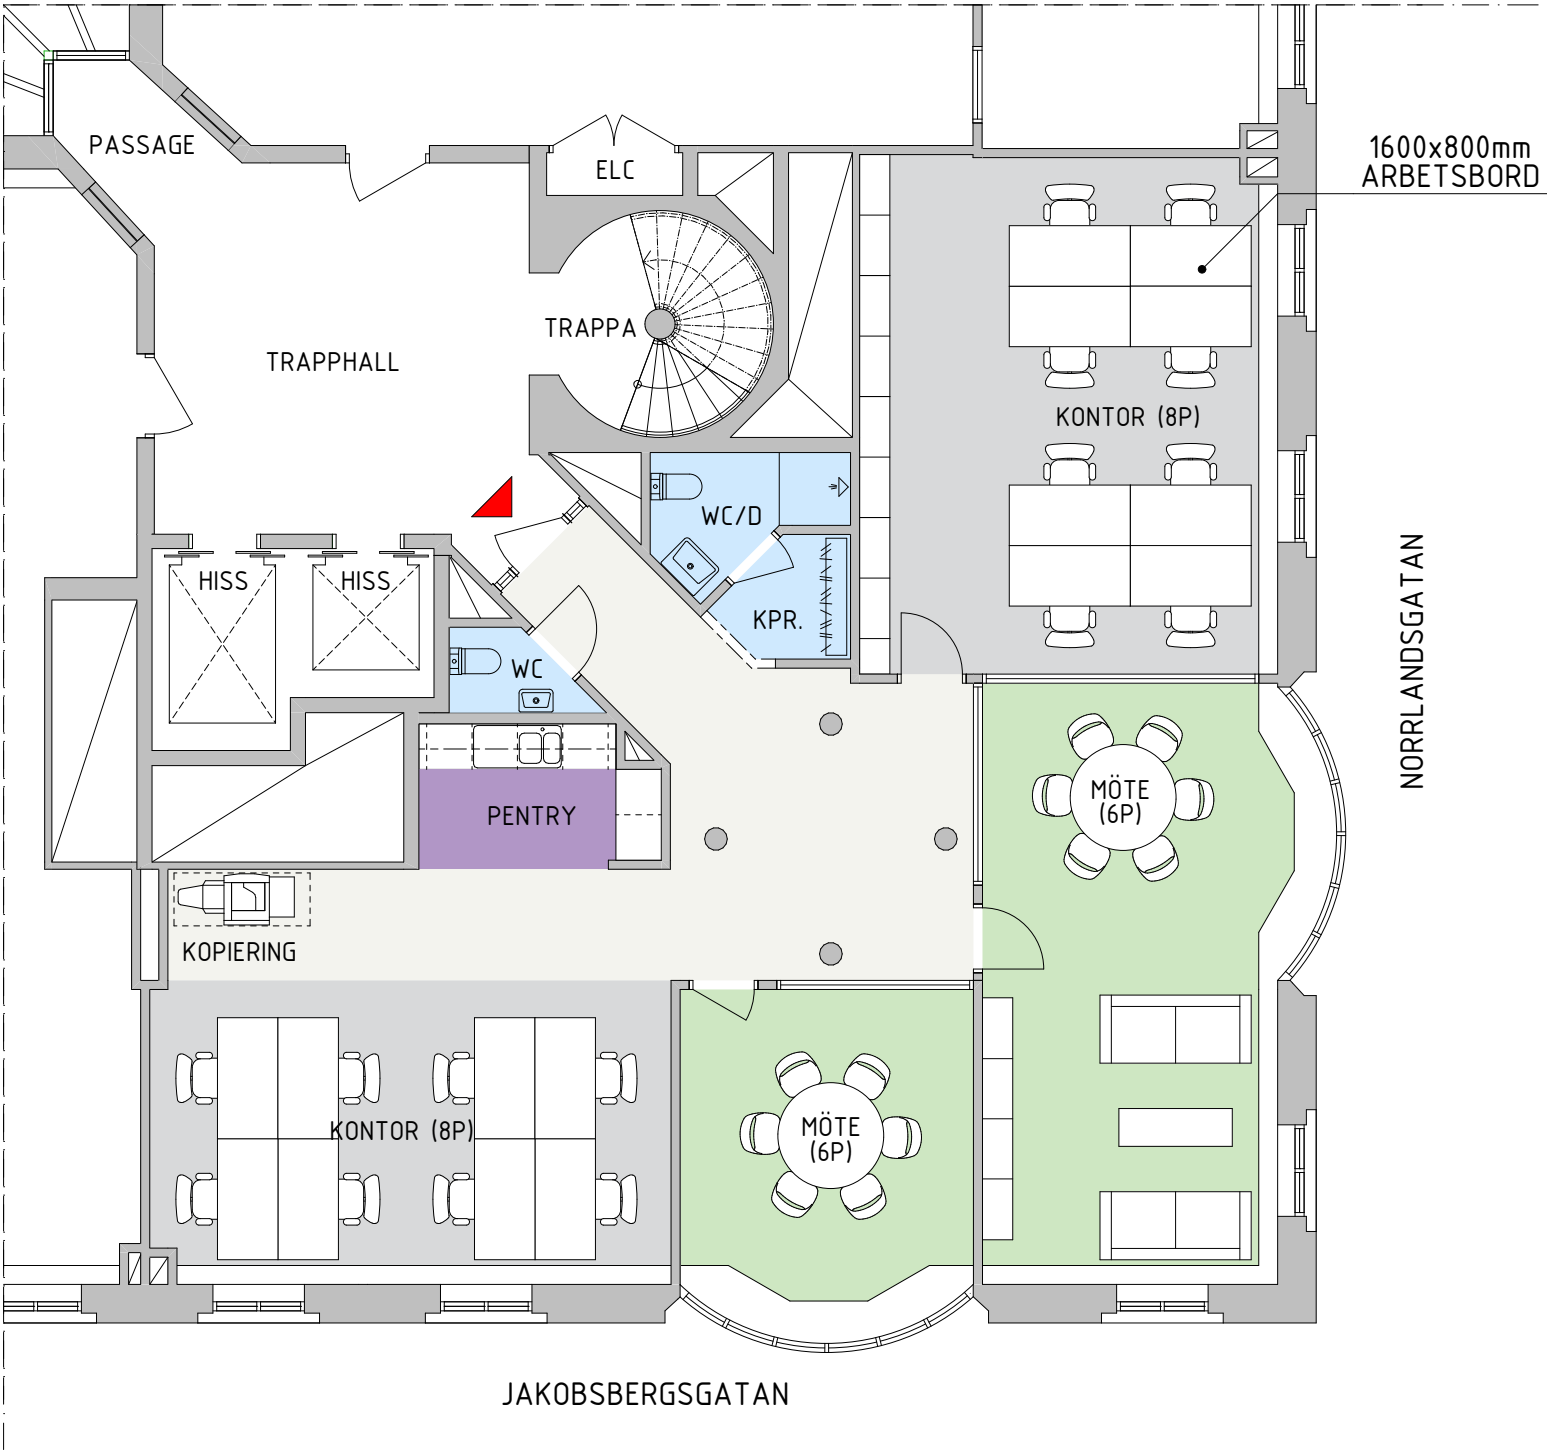

- TRAPPHUS
- INTERN CELLKONTOR
- ÖPPEN YTA
- MÖTE INTERN
- PENTRY/LOUNGE YTA
- WC/RWC/STÄD
- FÖRRÅD/TEKNIK/ÖVRIGT
- ENTRÉPIL

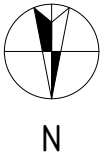

Kv. Kvasten 2
KONTOR
16 Arbetsplatser
Skala 1:100 (A3)
2021-05-28

HUFVUDSTADEN